




FUNDERINGSPLAN

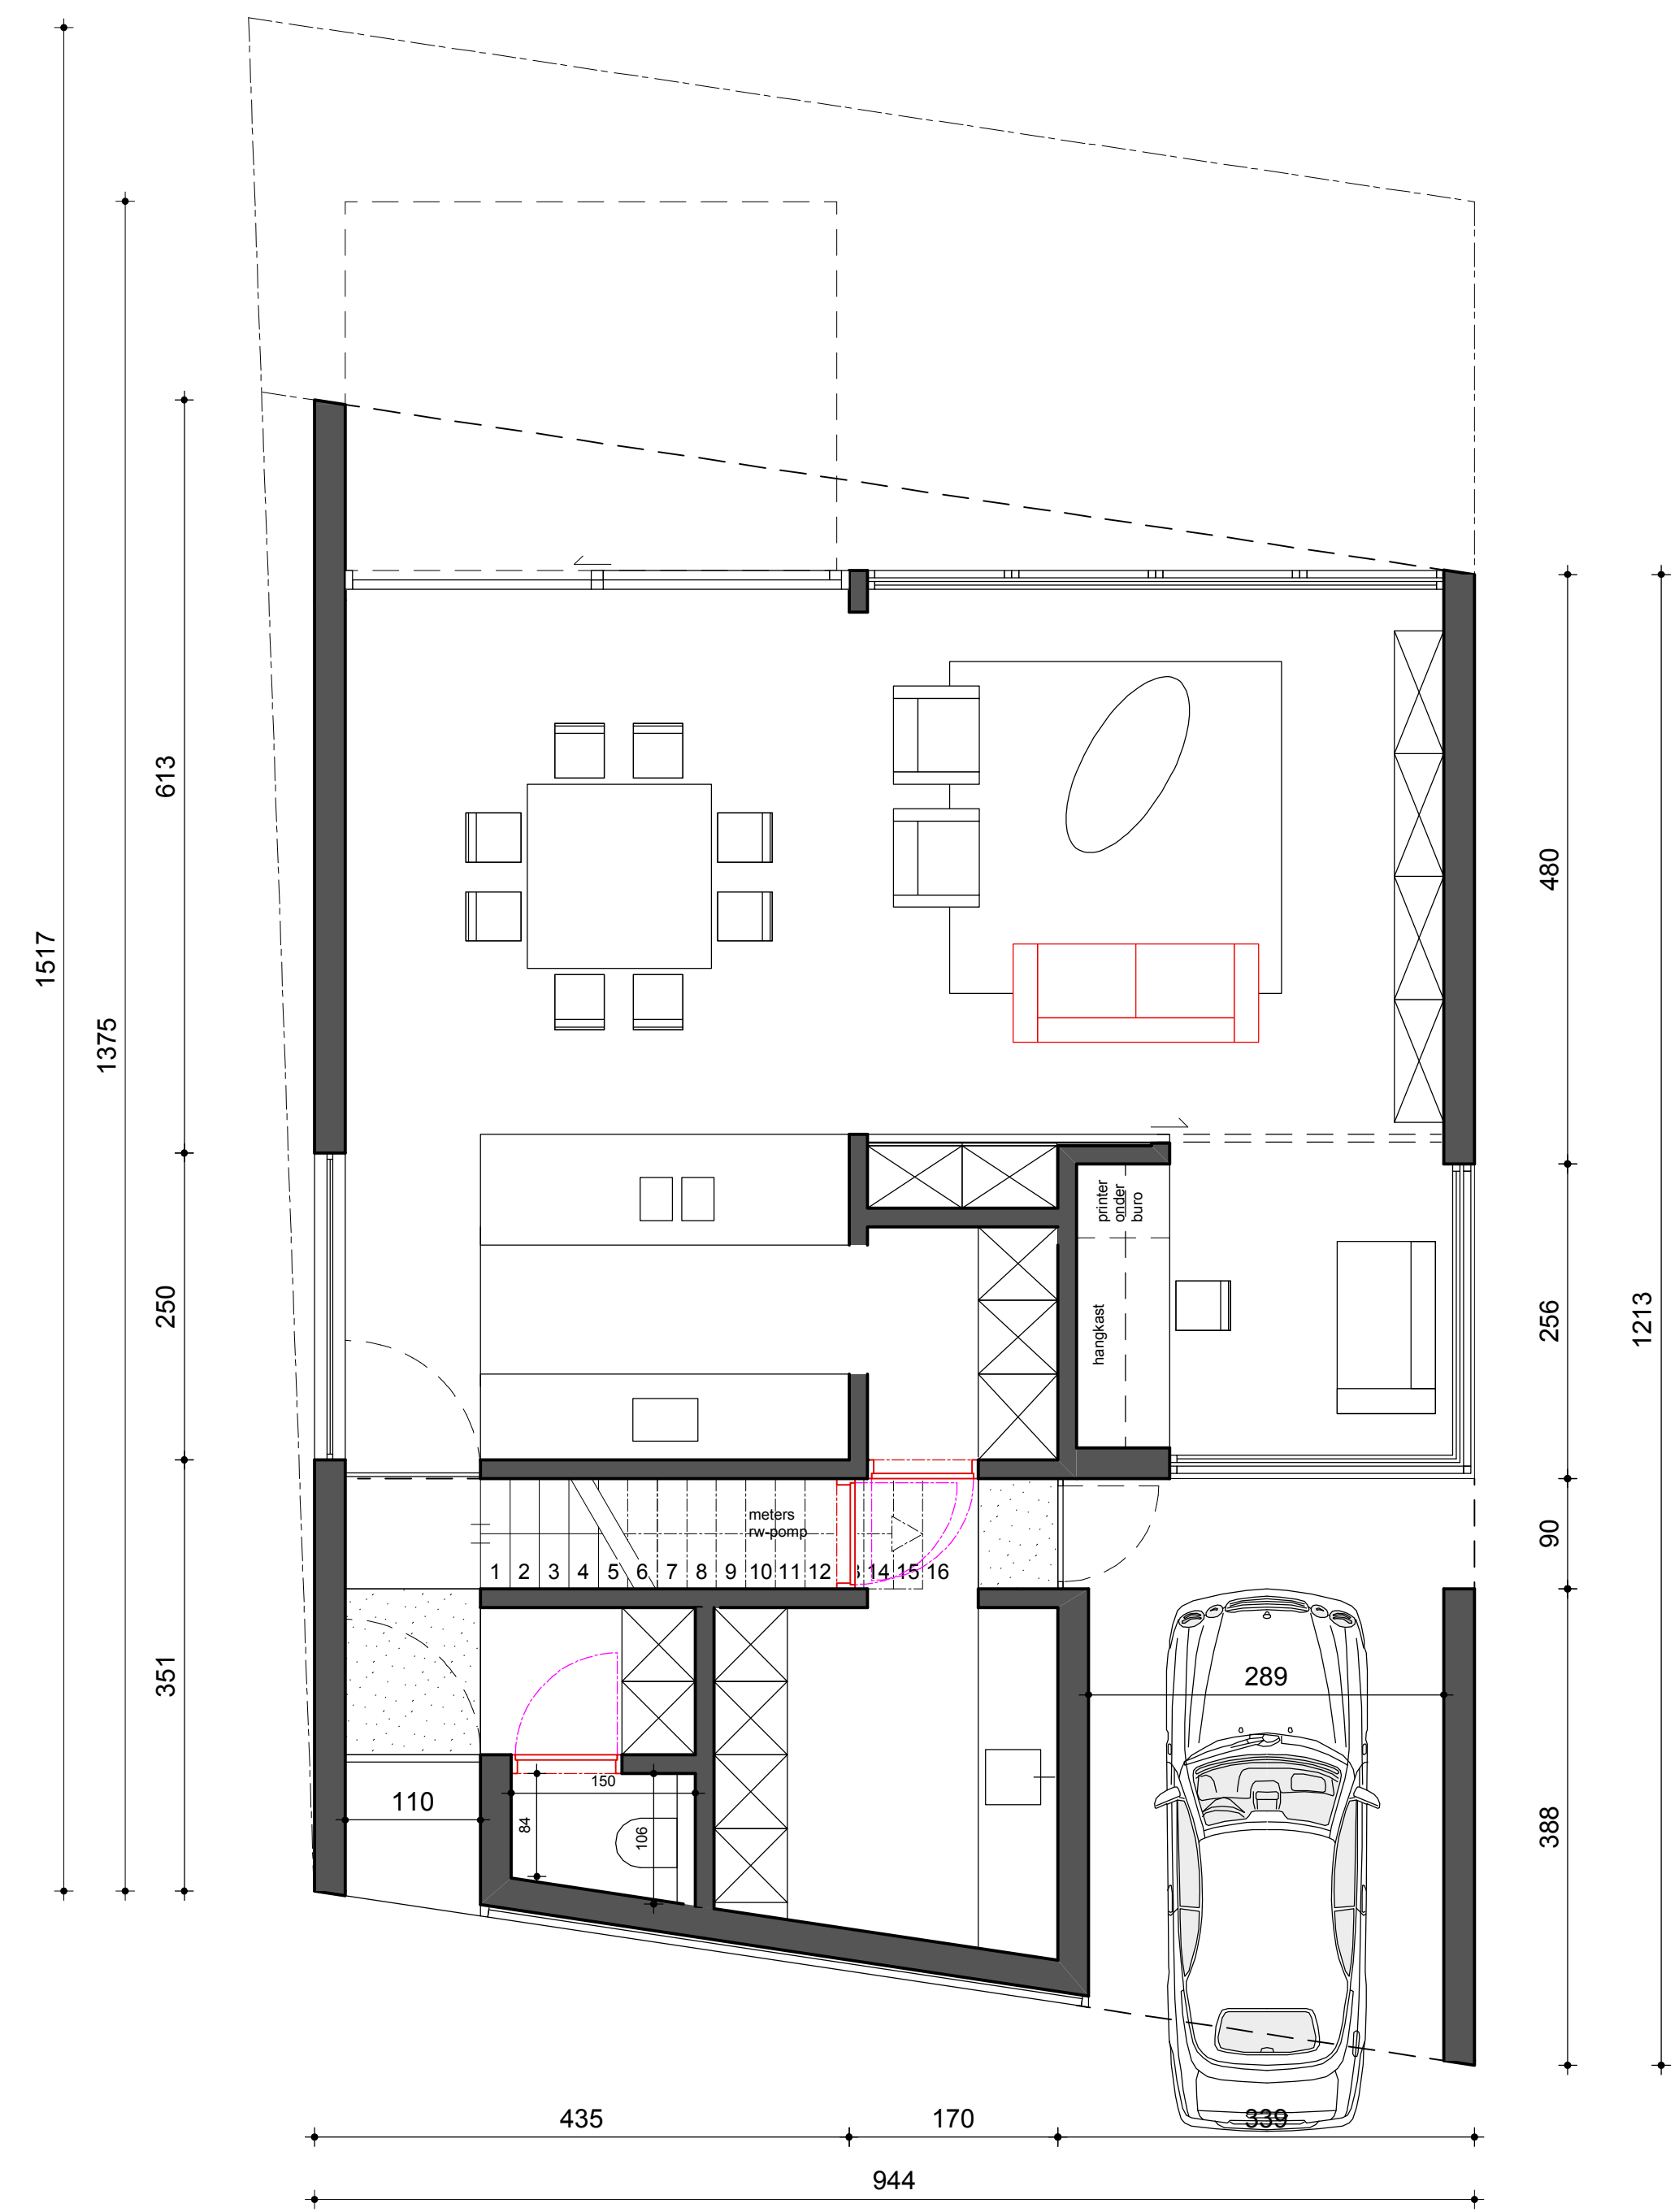


GELIJKVLOERS

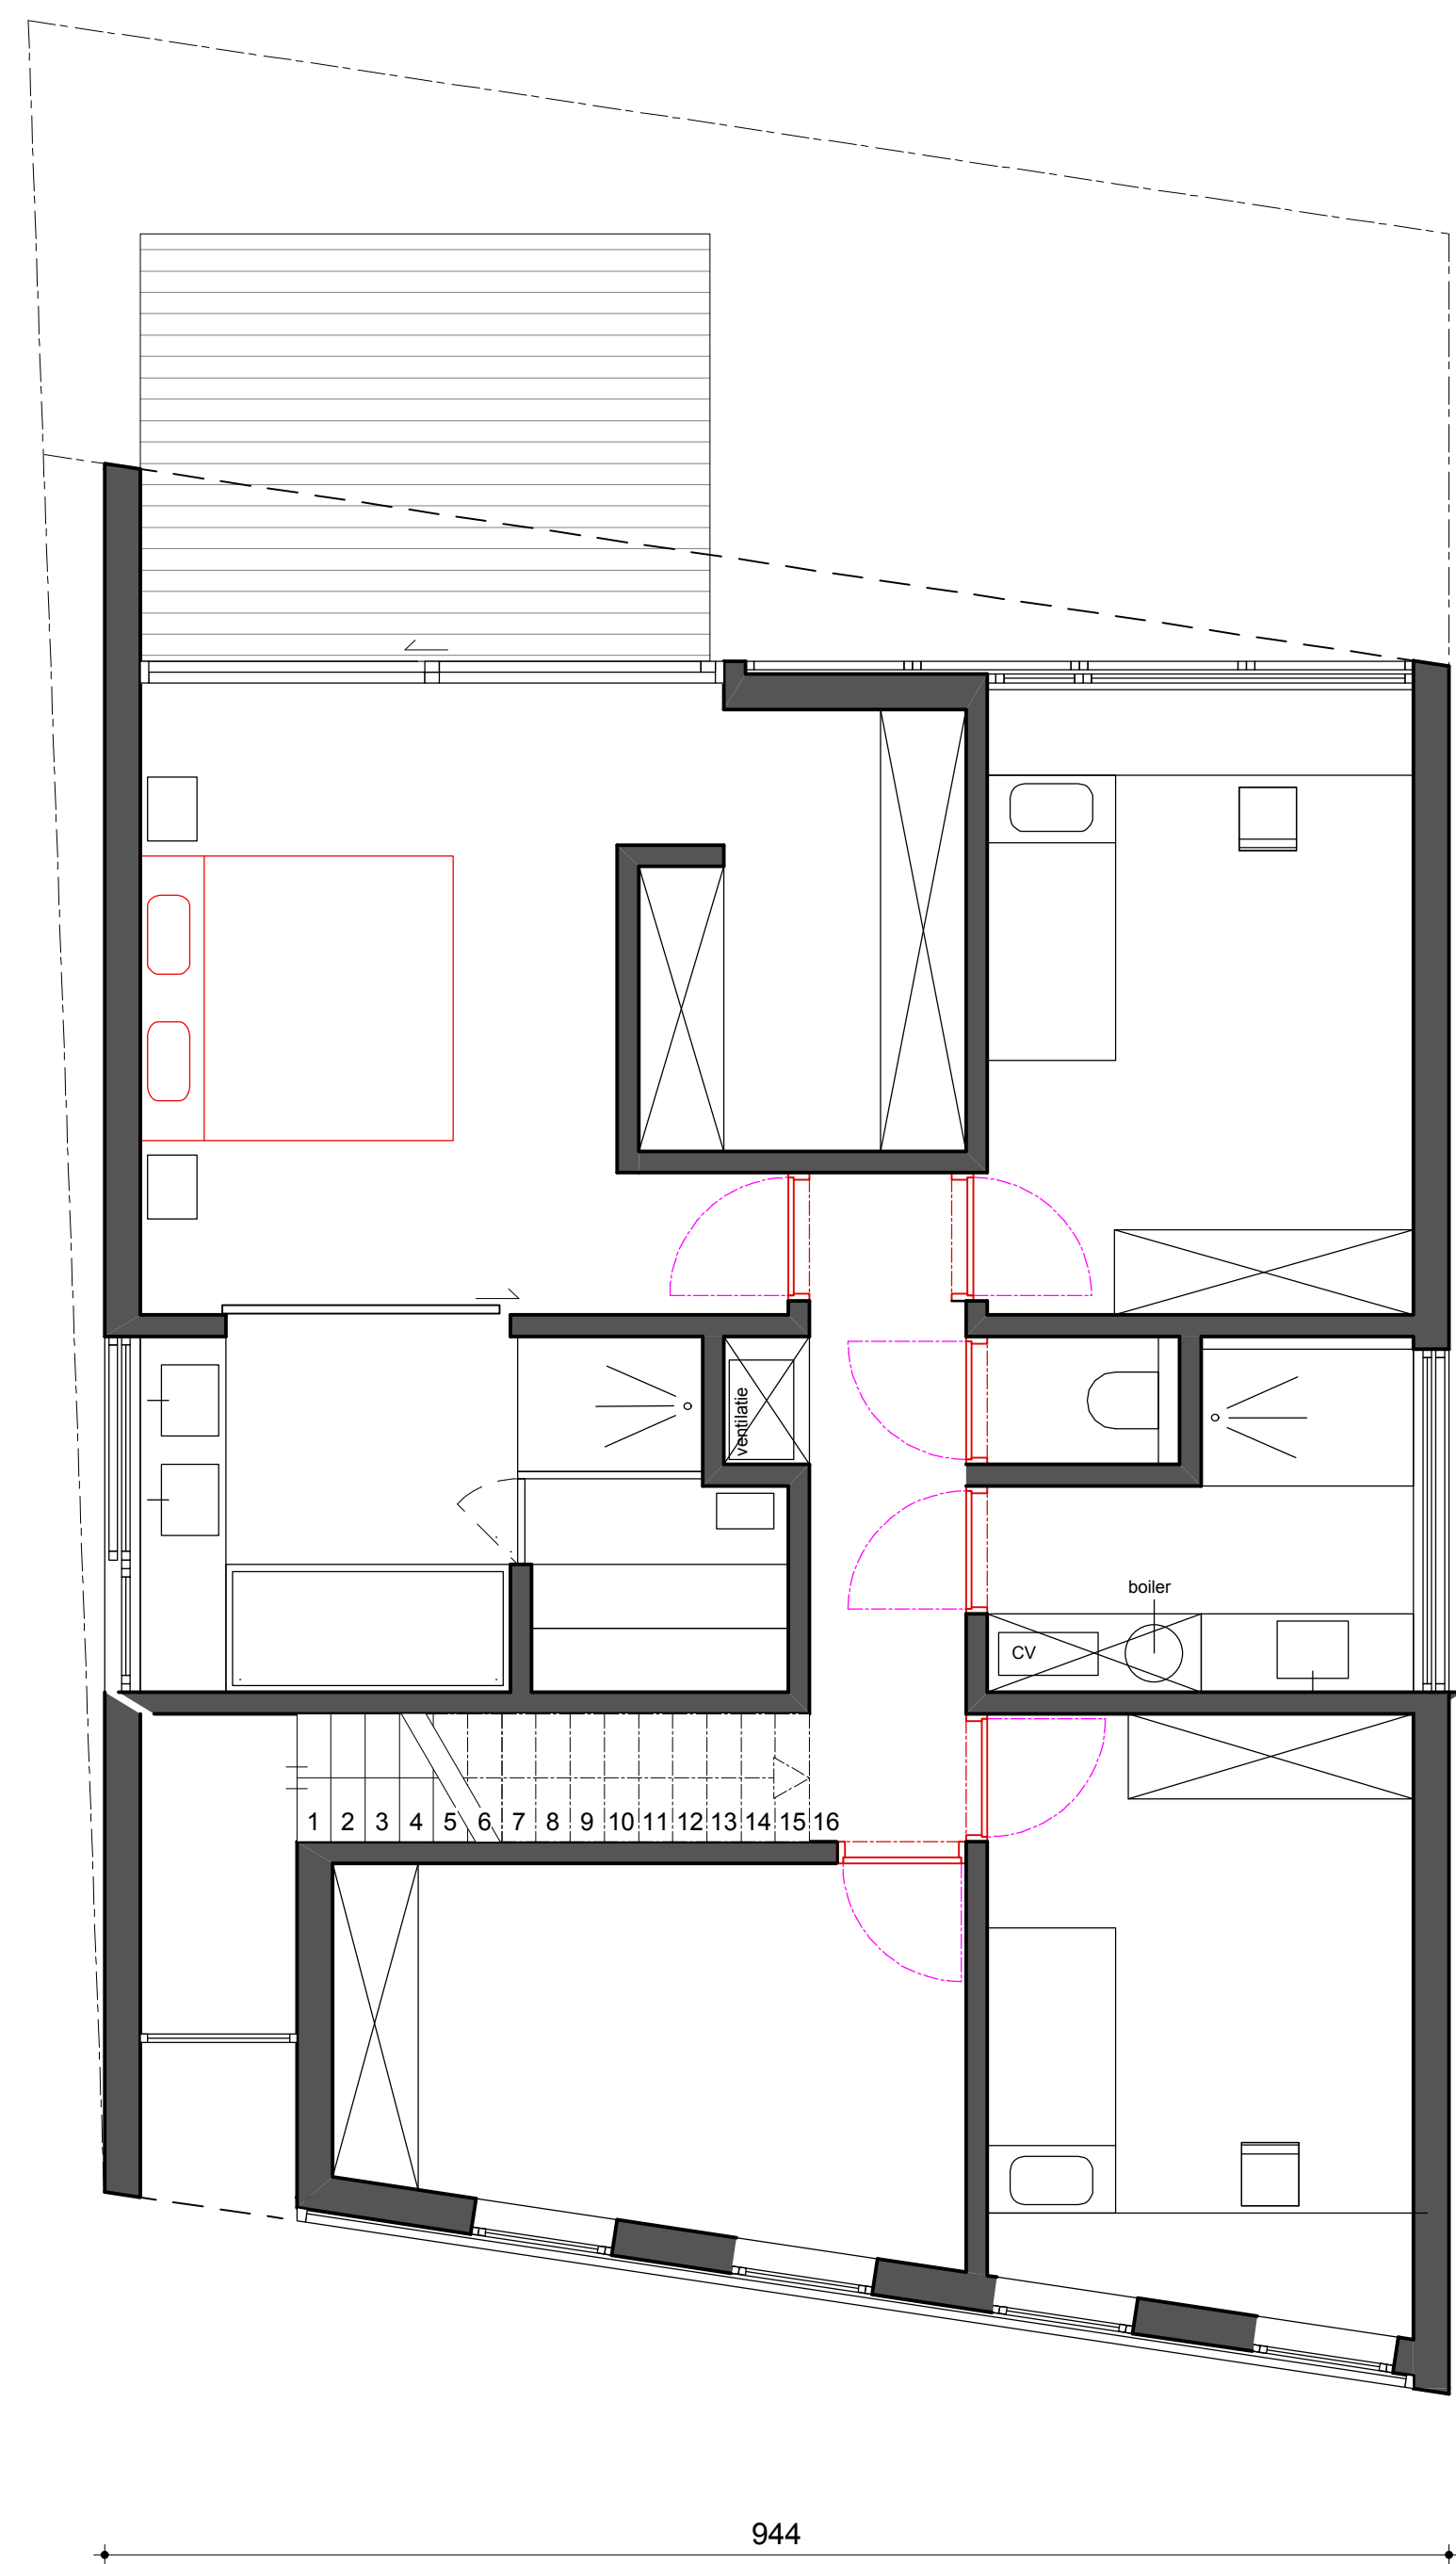

VERDIEPING

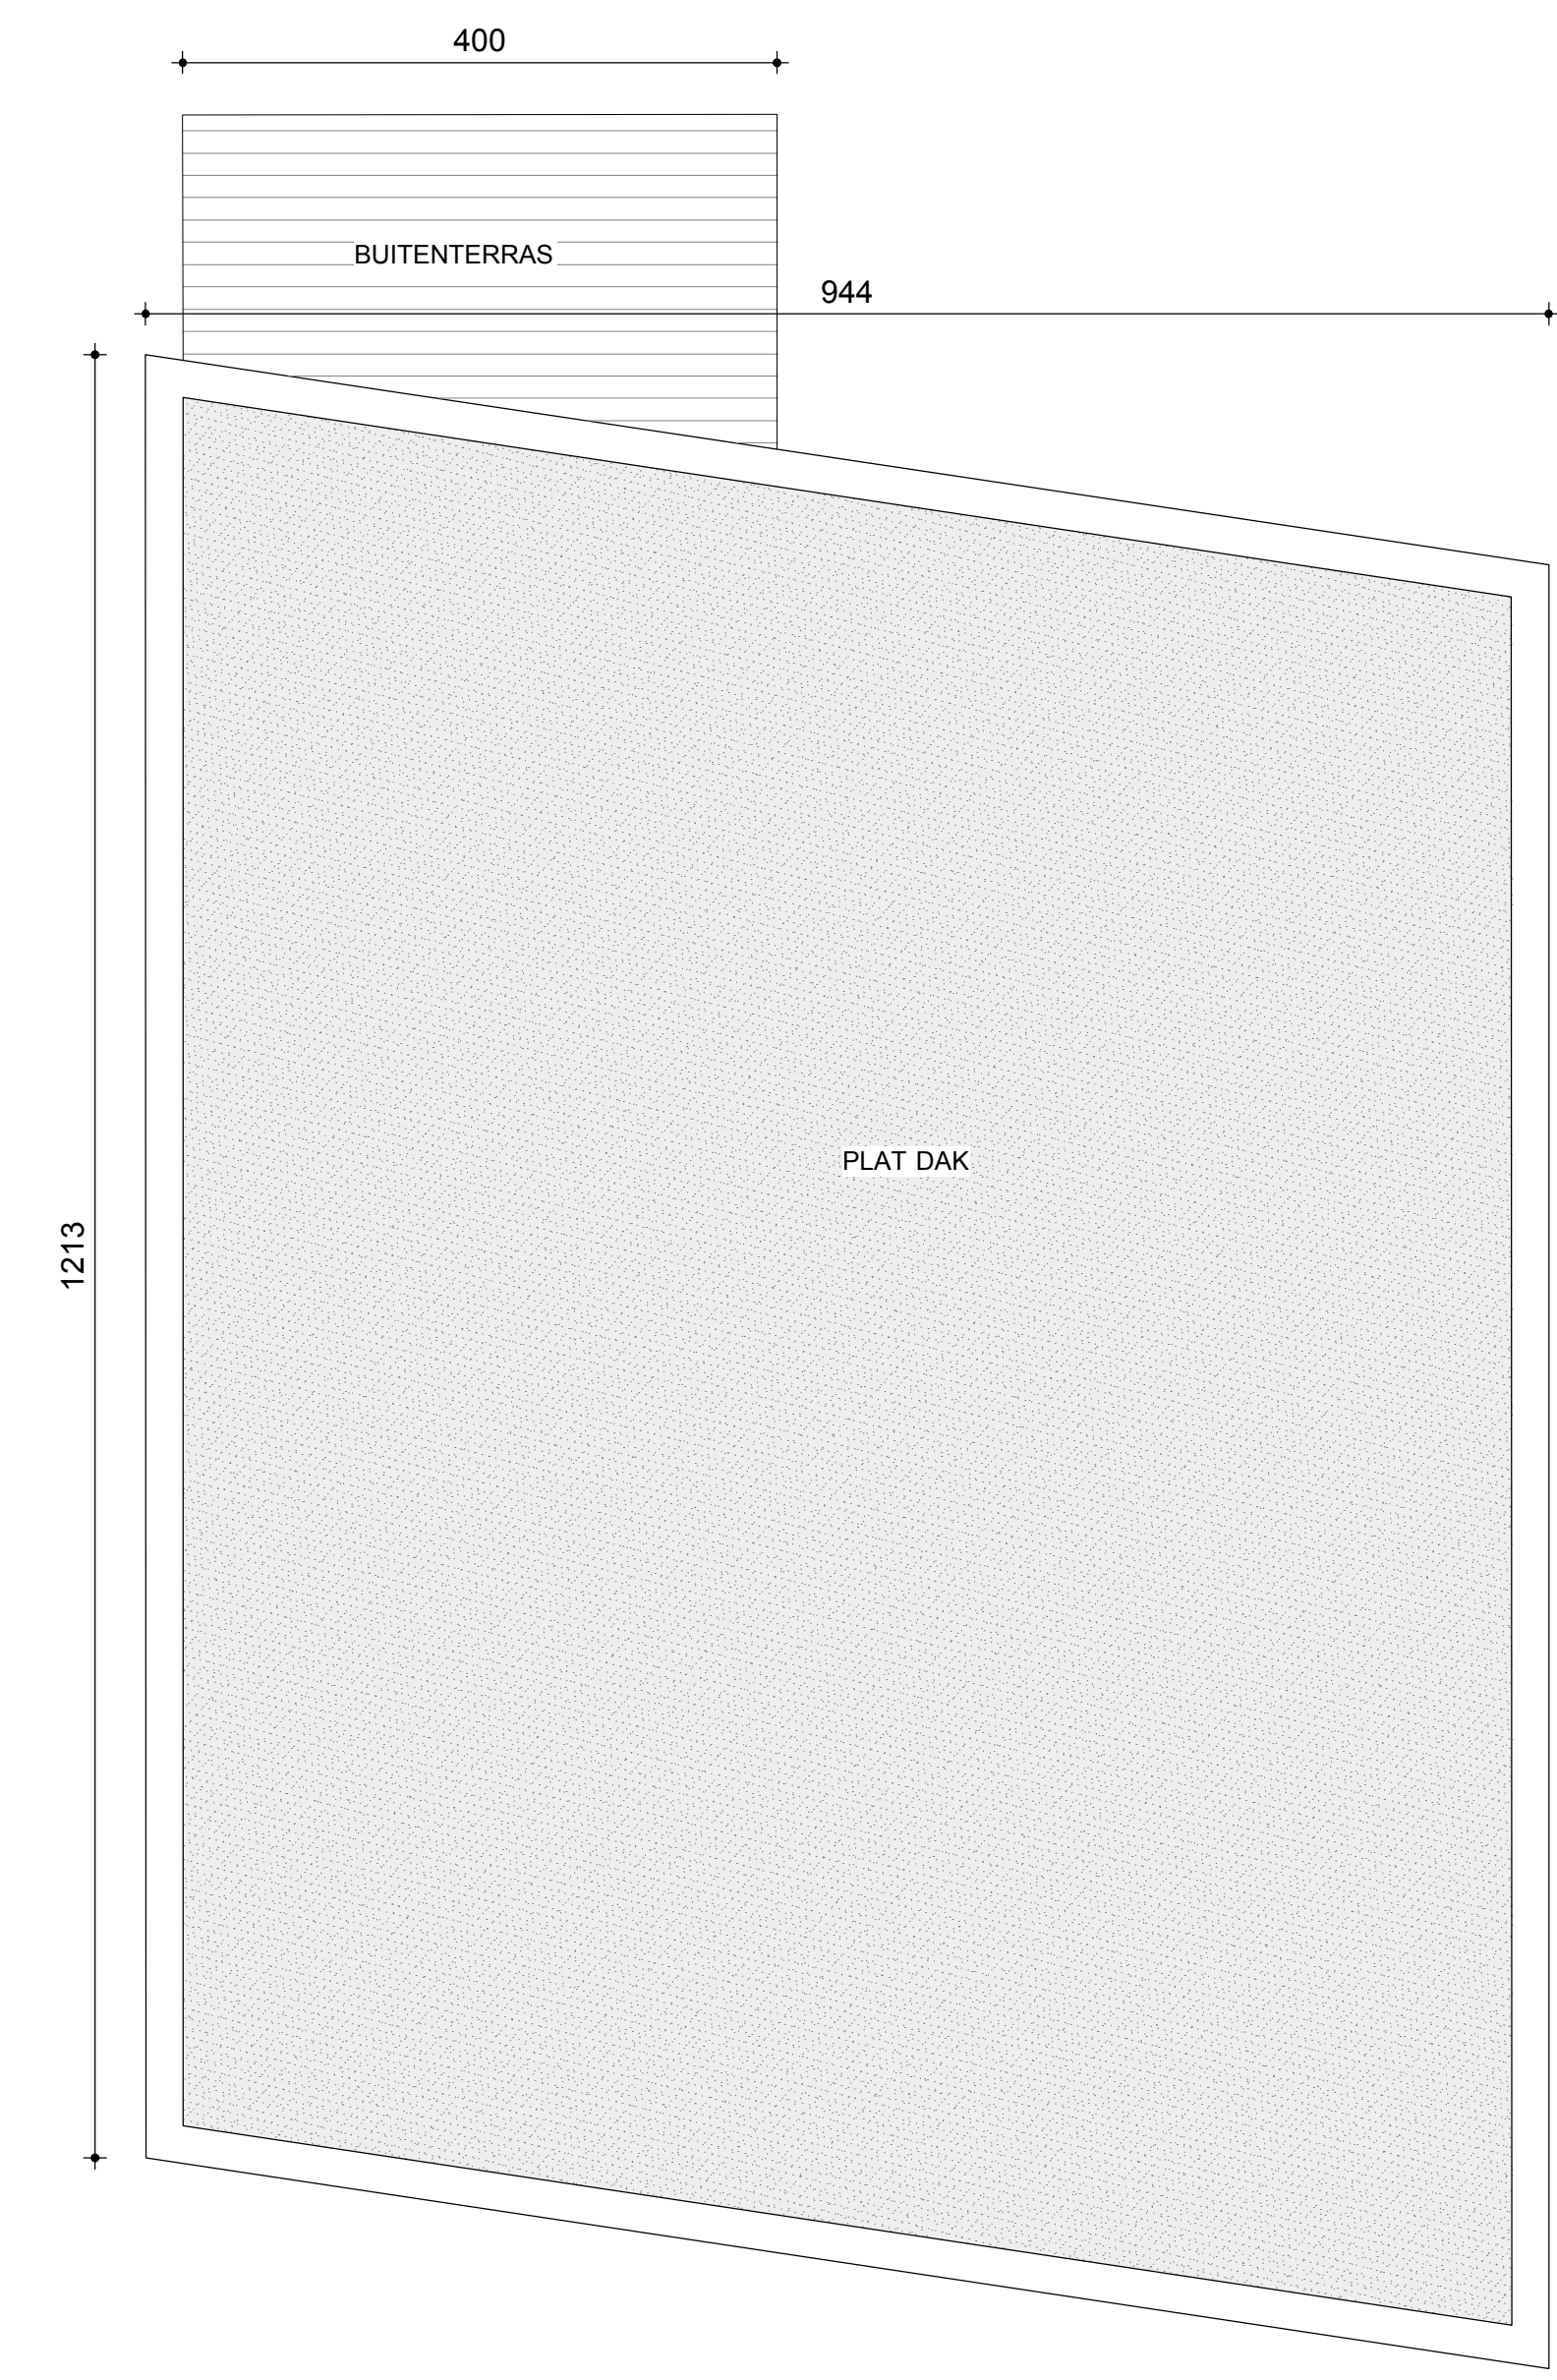


DAKENPLAN

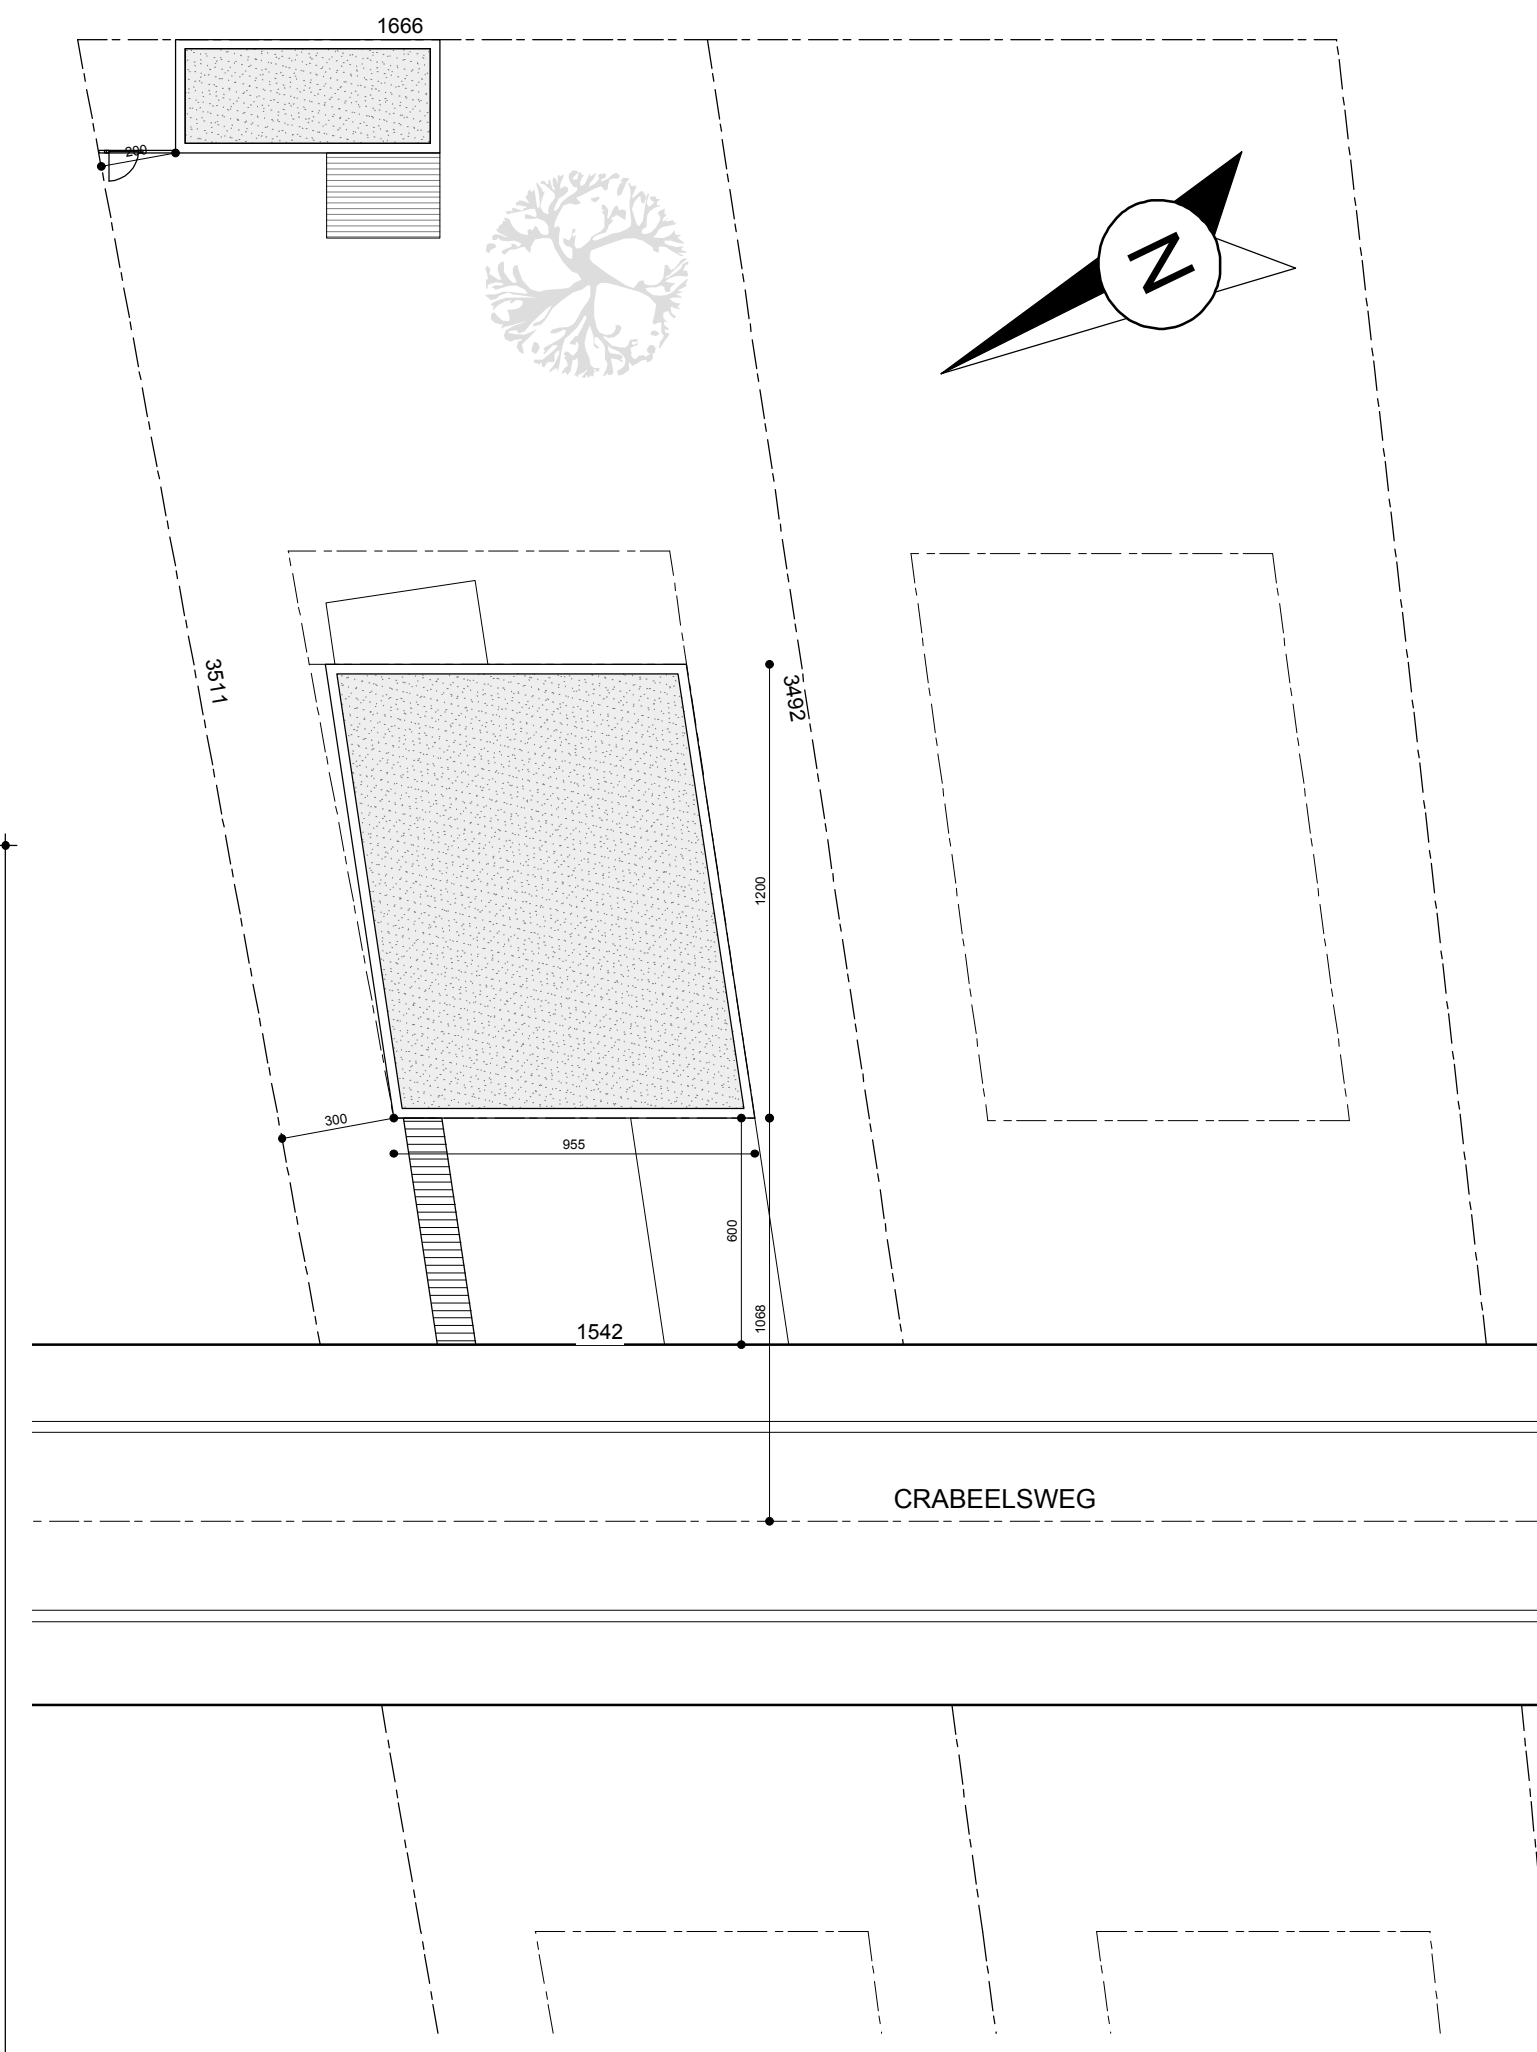


OMGEVINGS- EN INPLANTINGSPLAN 1/200

- | | |
|---|--|
| <p>LEGENDE MATERIALEN</p> <ul style="list-style-type: none"> NIEUW METSELWERK CELLENBETON METSELWERK GEVELMETSELWERK GEWAPEND BETON ISOLATIE MINERALE WOL HARDE ISOLATIE | <p>LEGENDE MATERIALEN</p> <ul style="list-style-type: none"> 01 : GEVELBEPLASTERING - WIT 02 : ALUMINIUM RAMEN - ZWART 03 : ISOLERENDE BEGLAZING - HELDER 04 : PLANTENGEVEL 05 : SCHUIFPORTE IN ALUMINIUM - ZWART 06 : ISOLERENDE BEGLAZING - GEKLEURD 07 : DAKRANDEN IN ALUMINIUM - WIT <p>RIOLERING</p> <ul style="list-style-type: none"> RIOLERING LOZEN RIOLERING FAECALIËN RIOLERING REGENWATER |
|---|--|

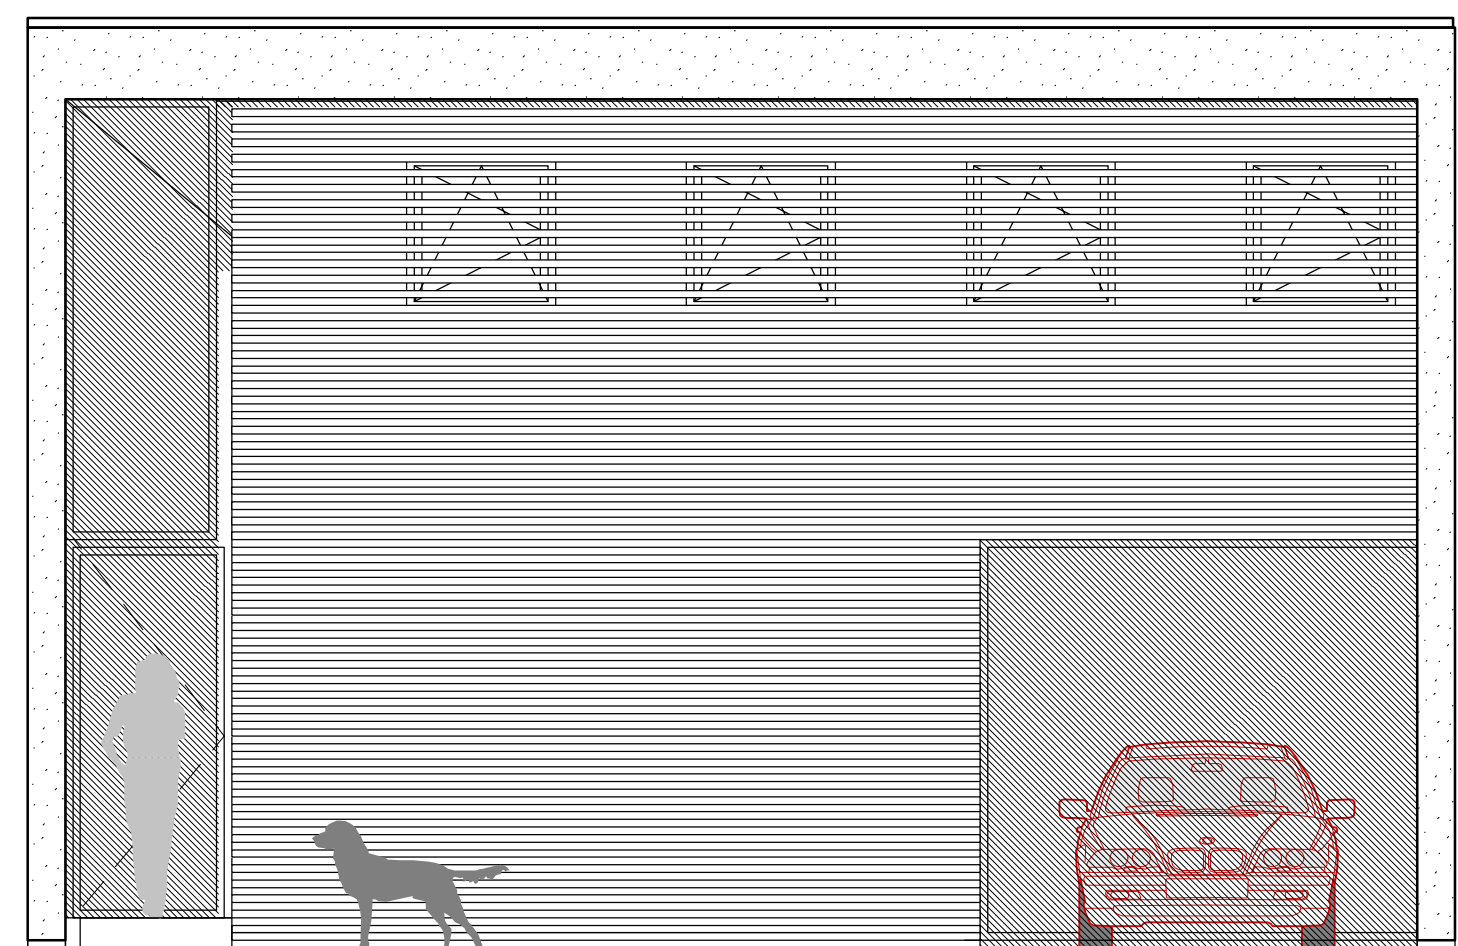


OOSTGEVEL

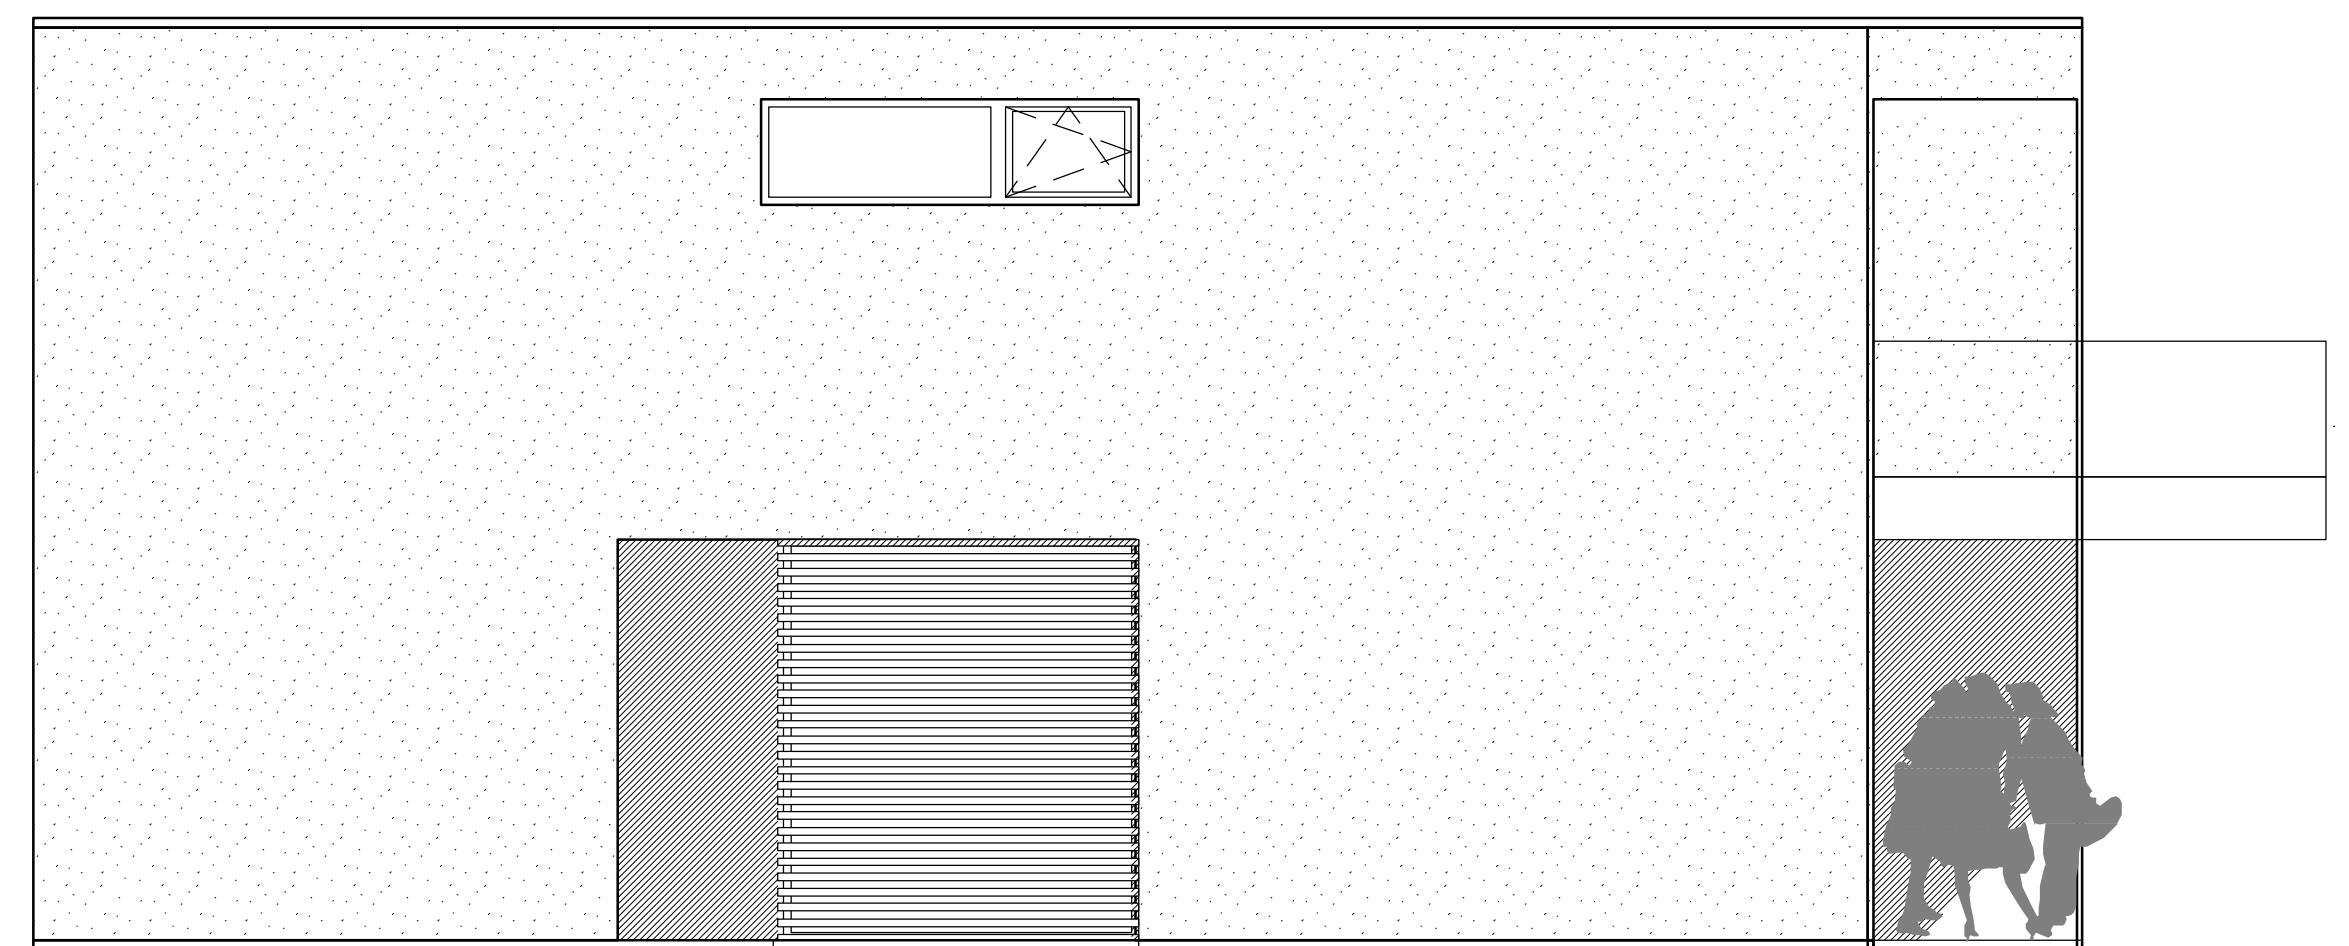

NOORDGEVEL



WESTGEVEL

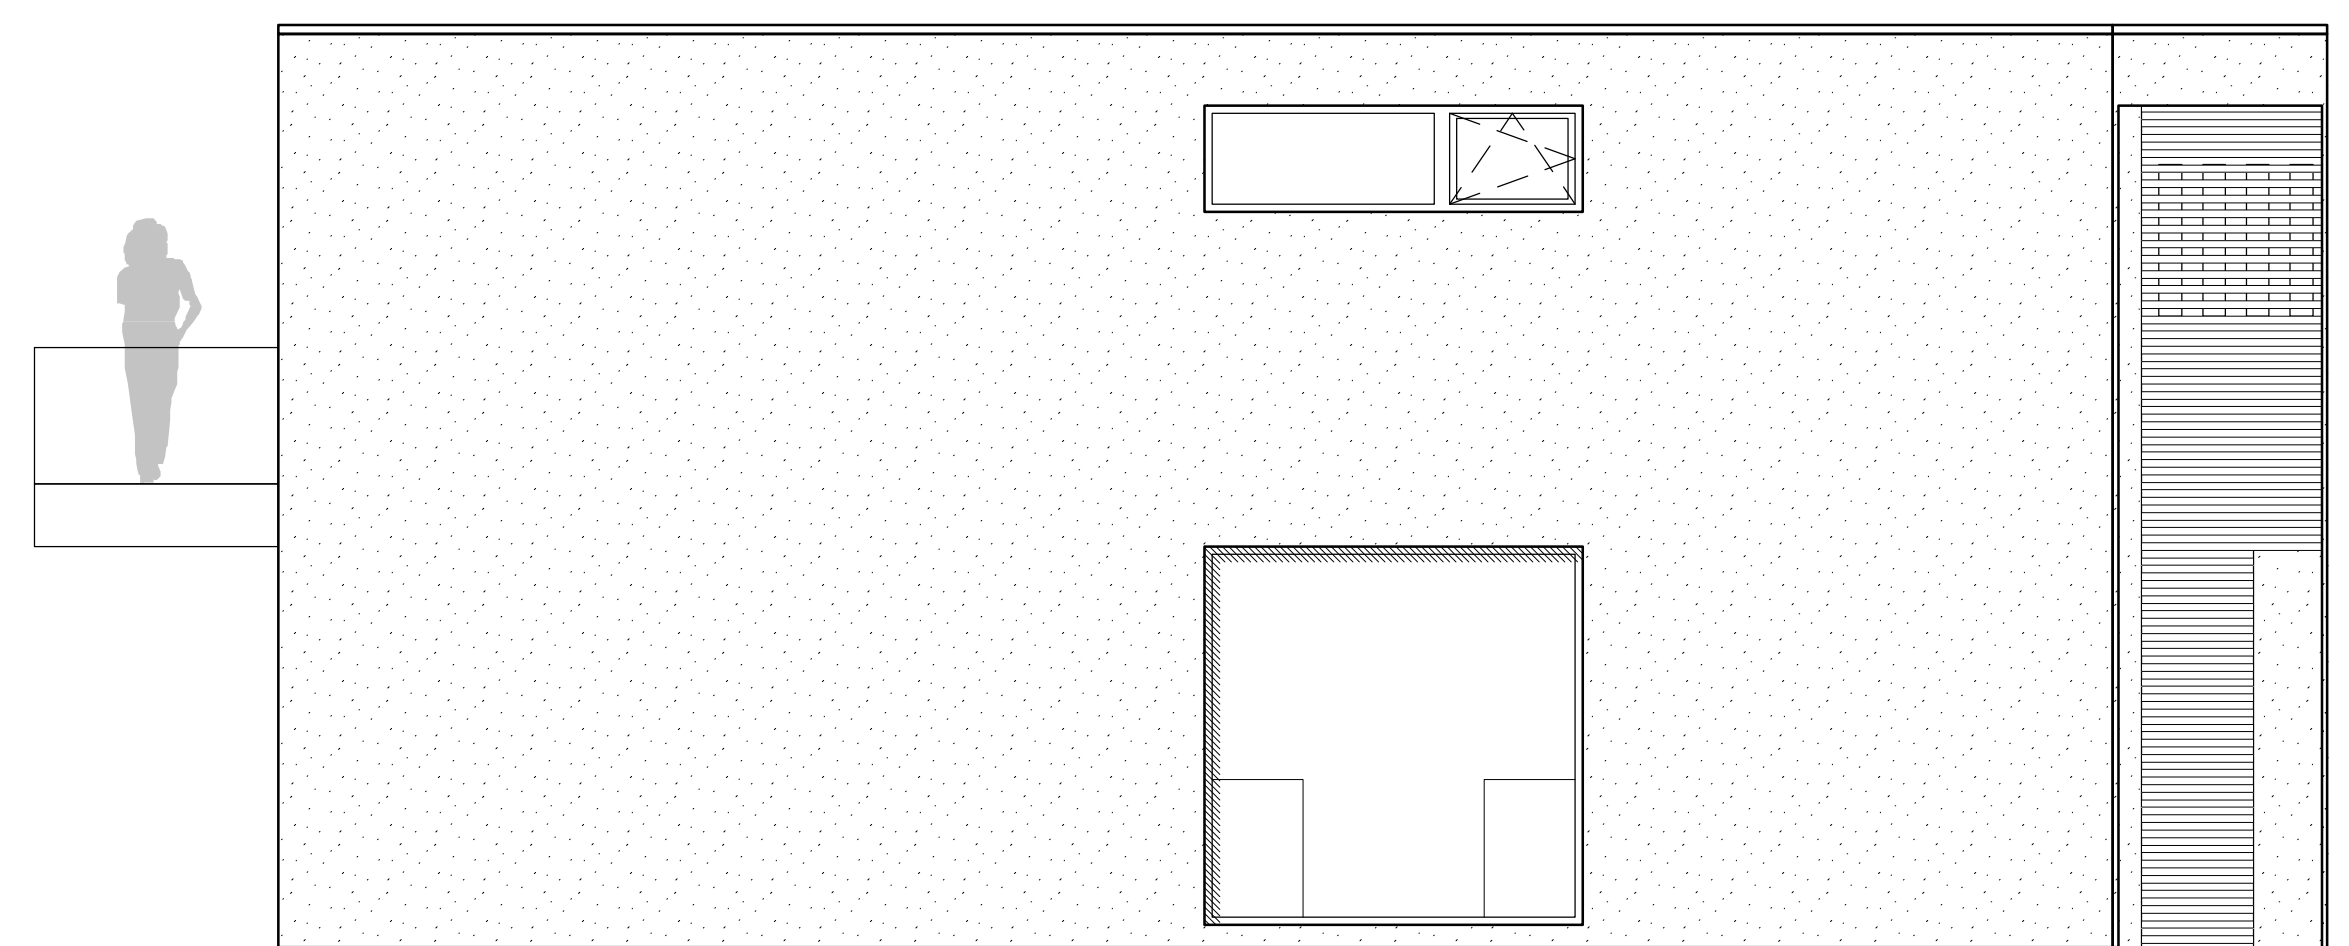

ZUIDGEVEL

VERGUNNINGSAANVRAAG

NIEUWBOUW EENGEZINSWONING
DHR. & MEVR. DE SMET-VAN HYFTE

BOUWPLAATS

CRABEELSWEG 10
3012 WILHELE-PUTKAPEL
AFD 6 sec B nr 165E

BOUWHEER

DHR & MEVR DE SMET - VAN HYFTE
KESELDALLAAN 99 bus 402
3010 KESSEL-LO
T 0493 98 00 77

ARCHITECT

ARCHITECTENBURO BART COENEN BVBA
KRUIKSTRAAT 24
2018 ANTWERPEN
T 03 237 74 56
F 03 237 74 56