



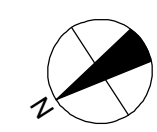


1015 DSVH: nieuwbouw eengezinswoning


VO 10 03 2011

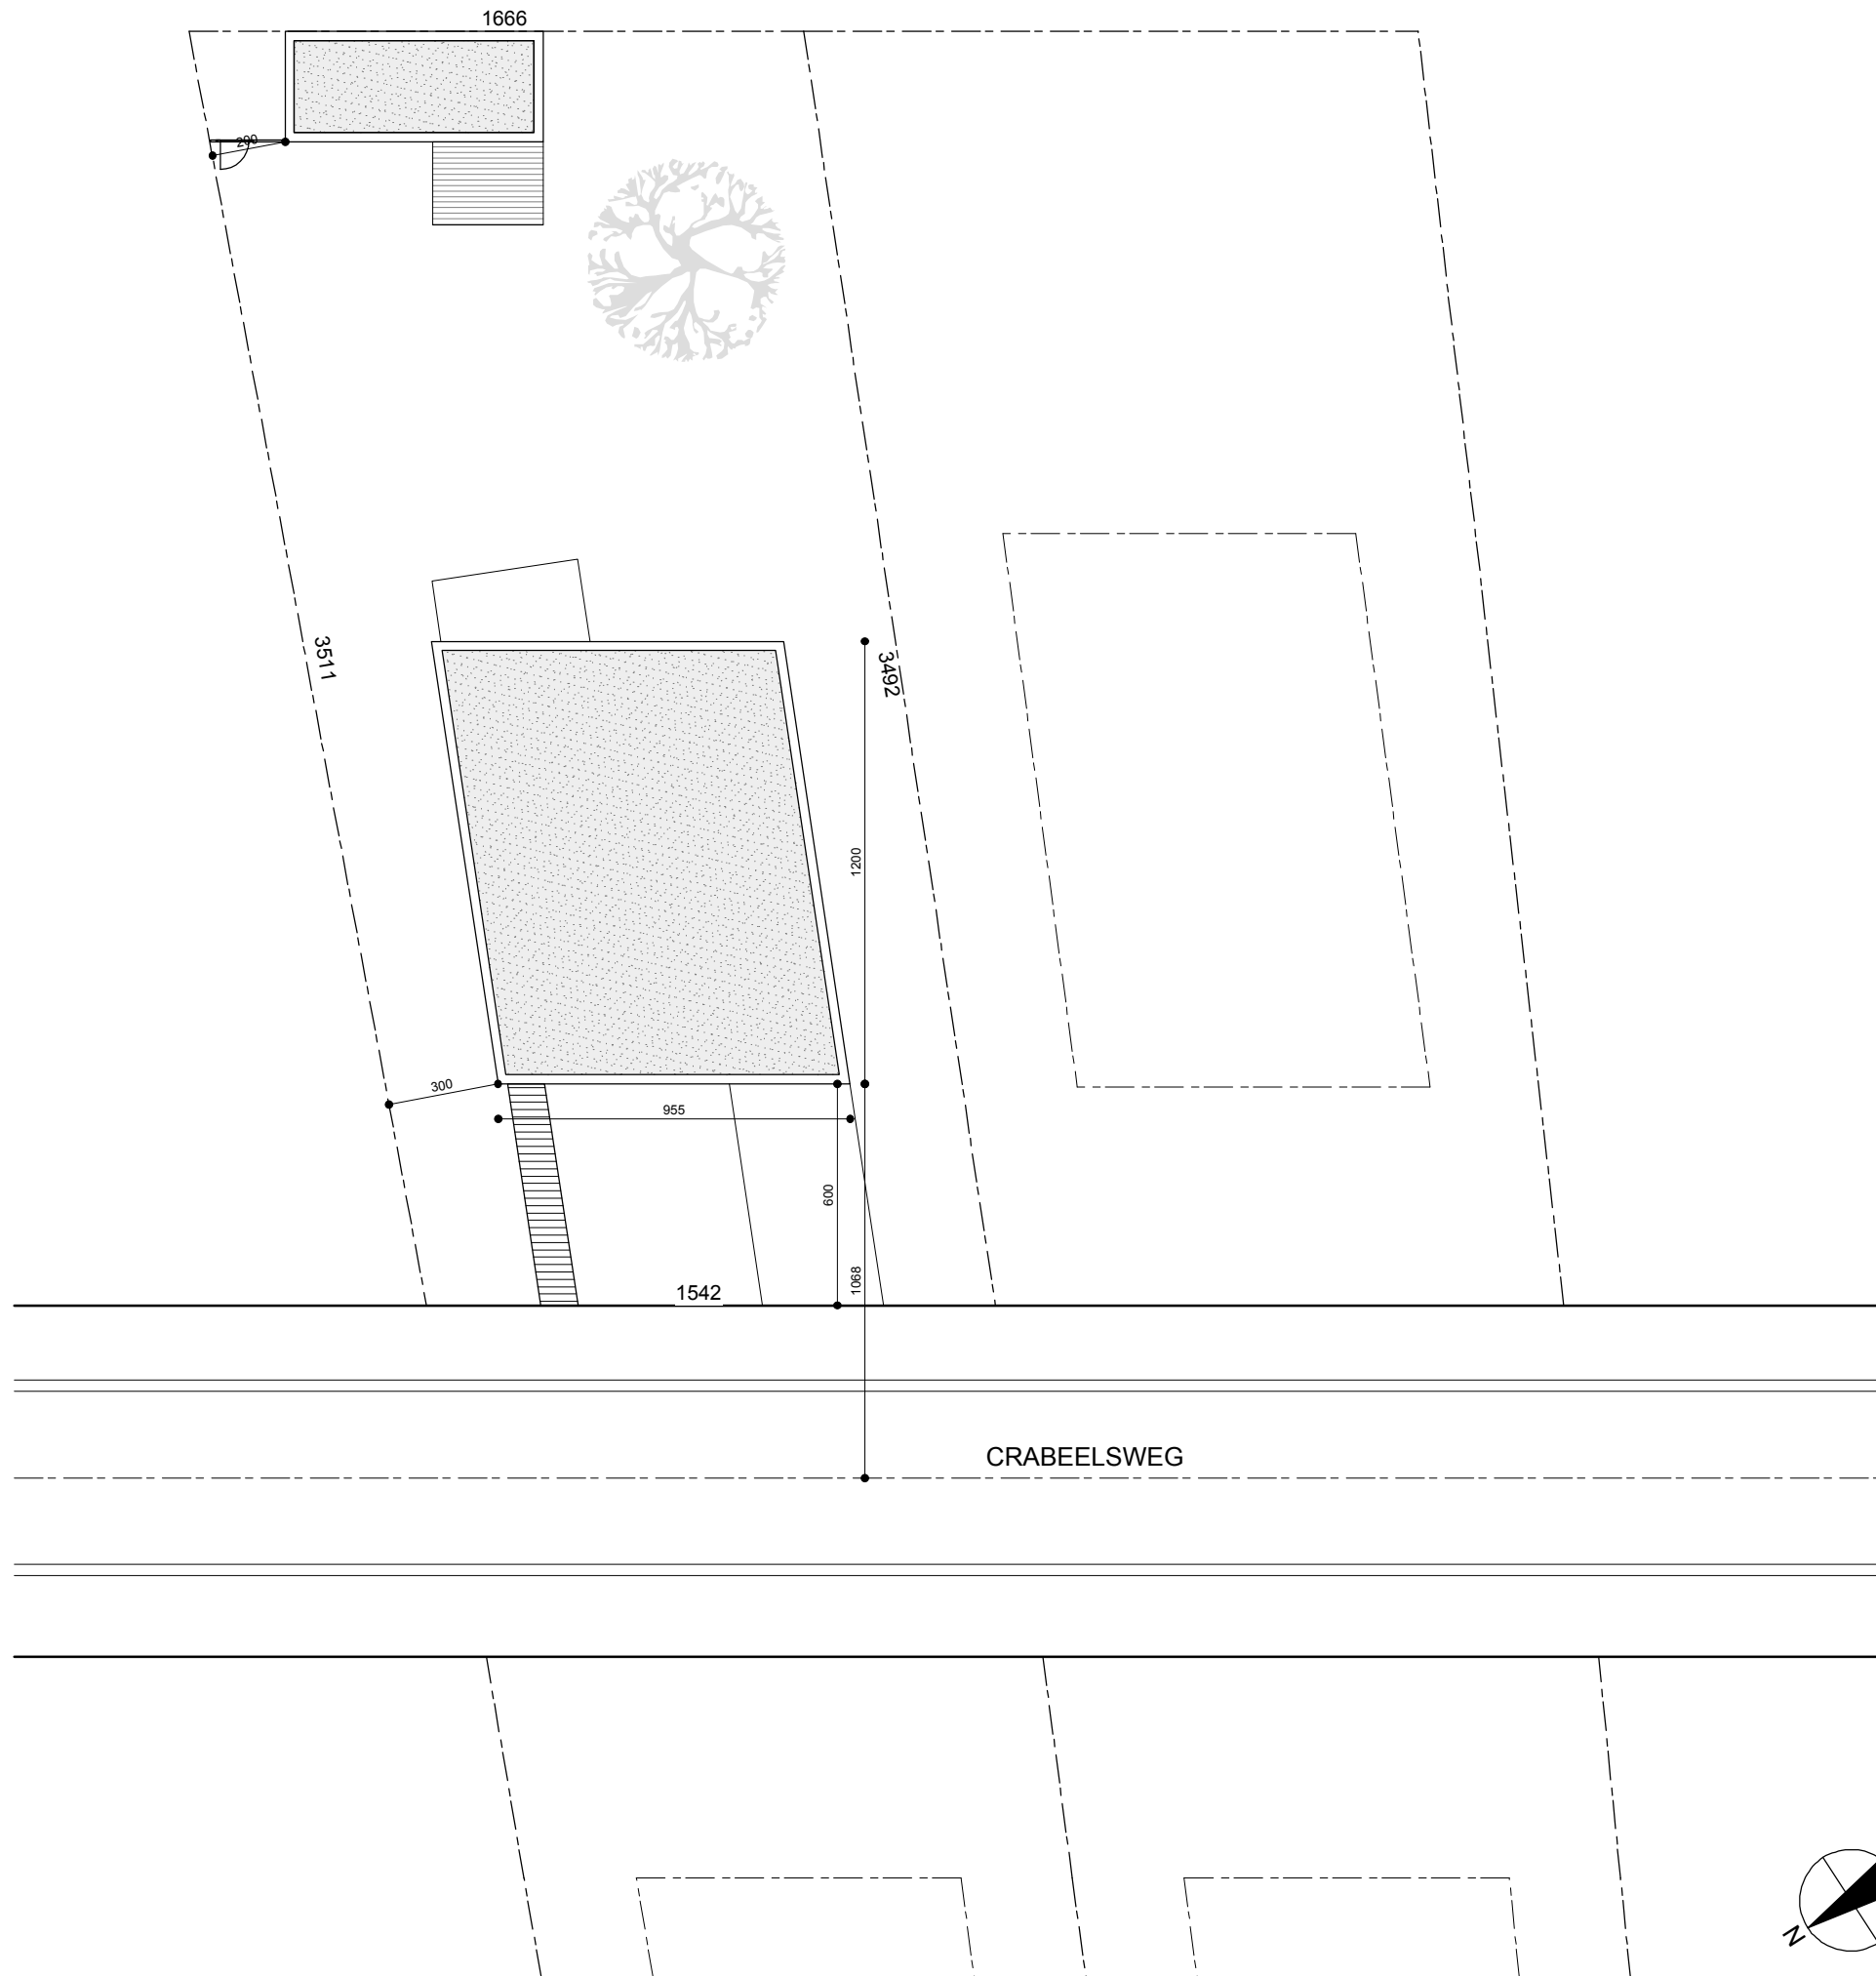


INPLANTINGSPLAN					
DATUM	10 03 11	FASE	PLAN	NUMMER	INDEX
SCHAAL	1/200			03.01 A	
DOSSIER	1015 DSVH	VO			
ARCHITECTENBURO BART COENEN BVBA					

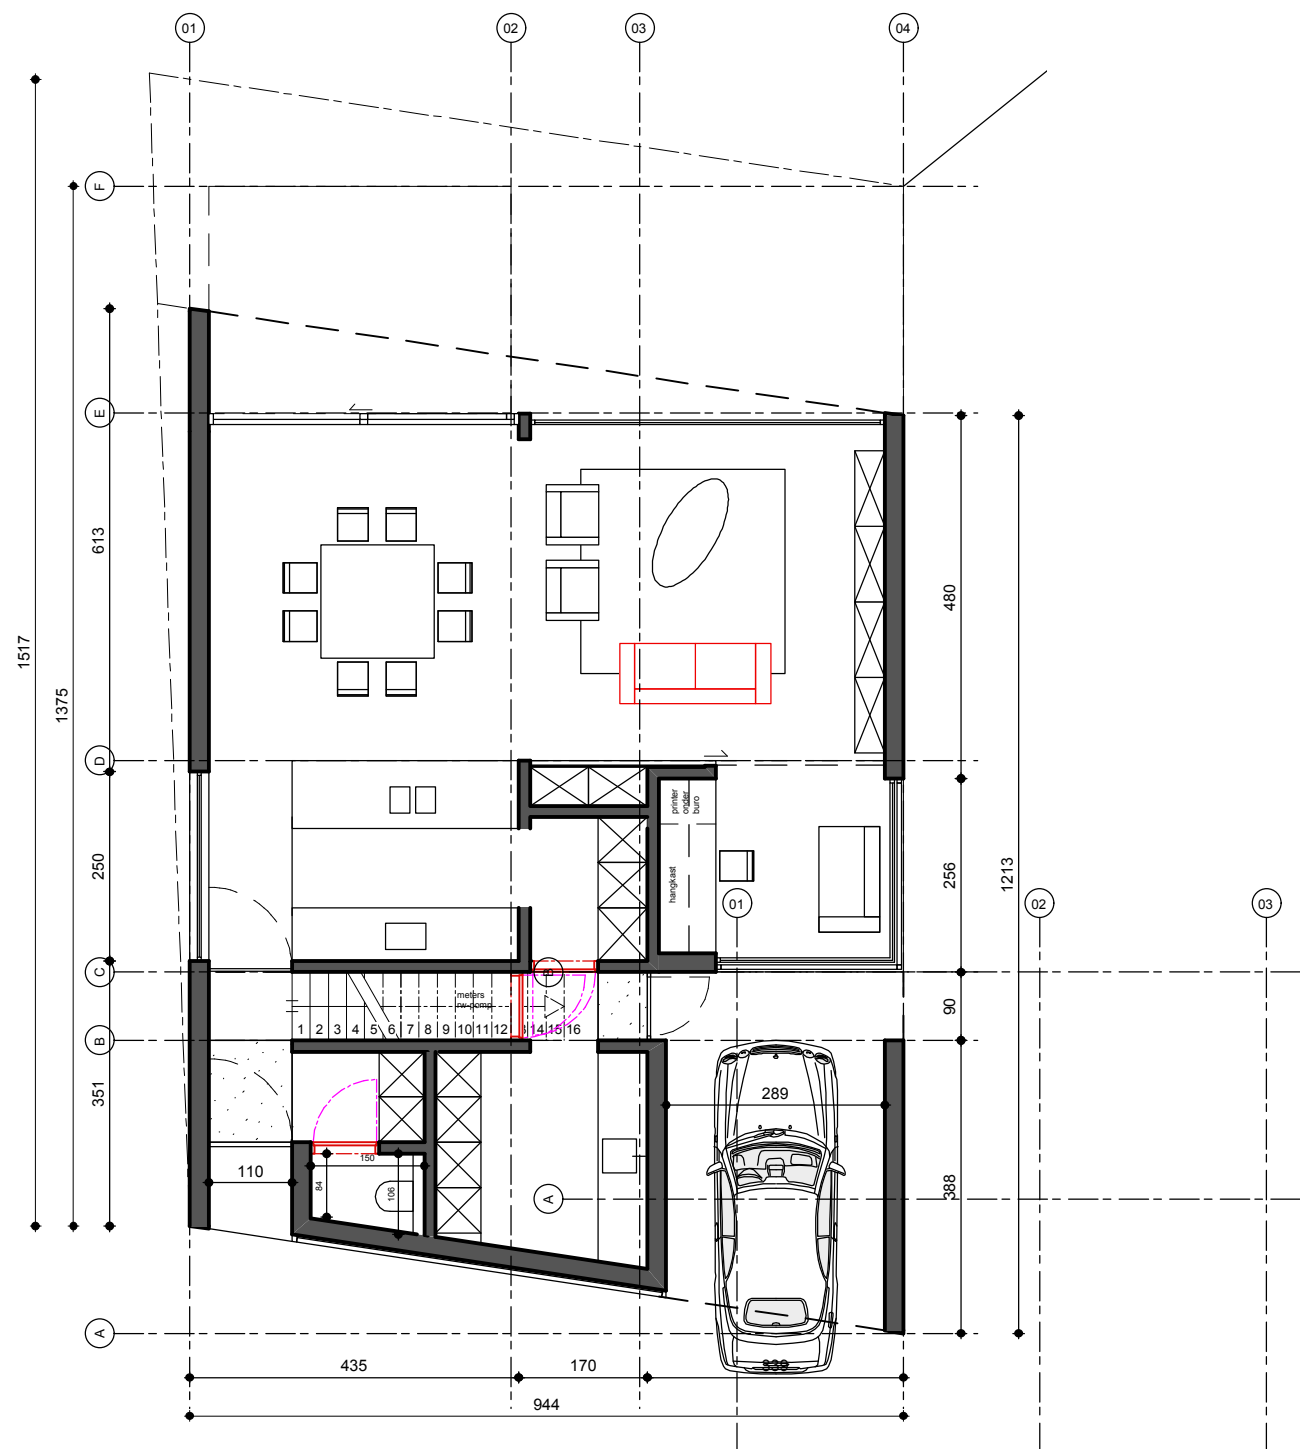


GELIJKVLOERS _ 109 m²

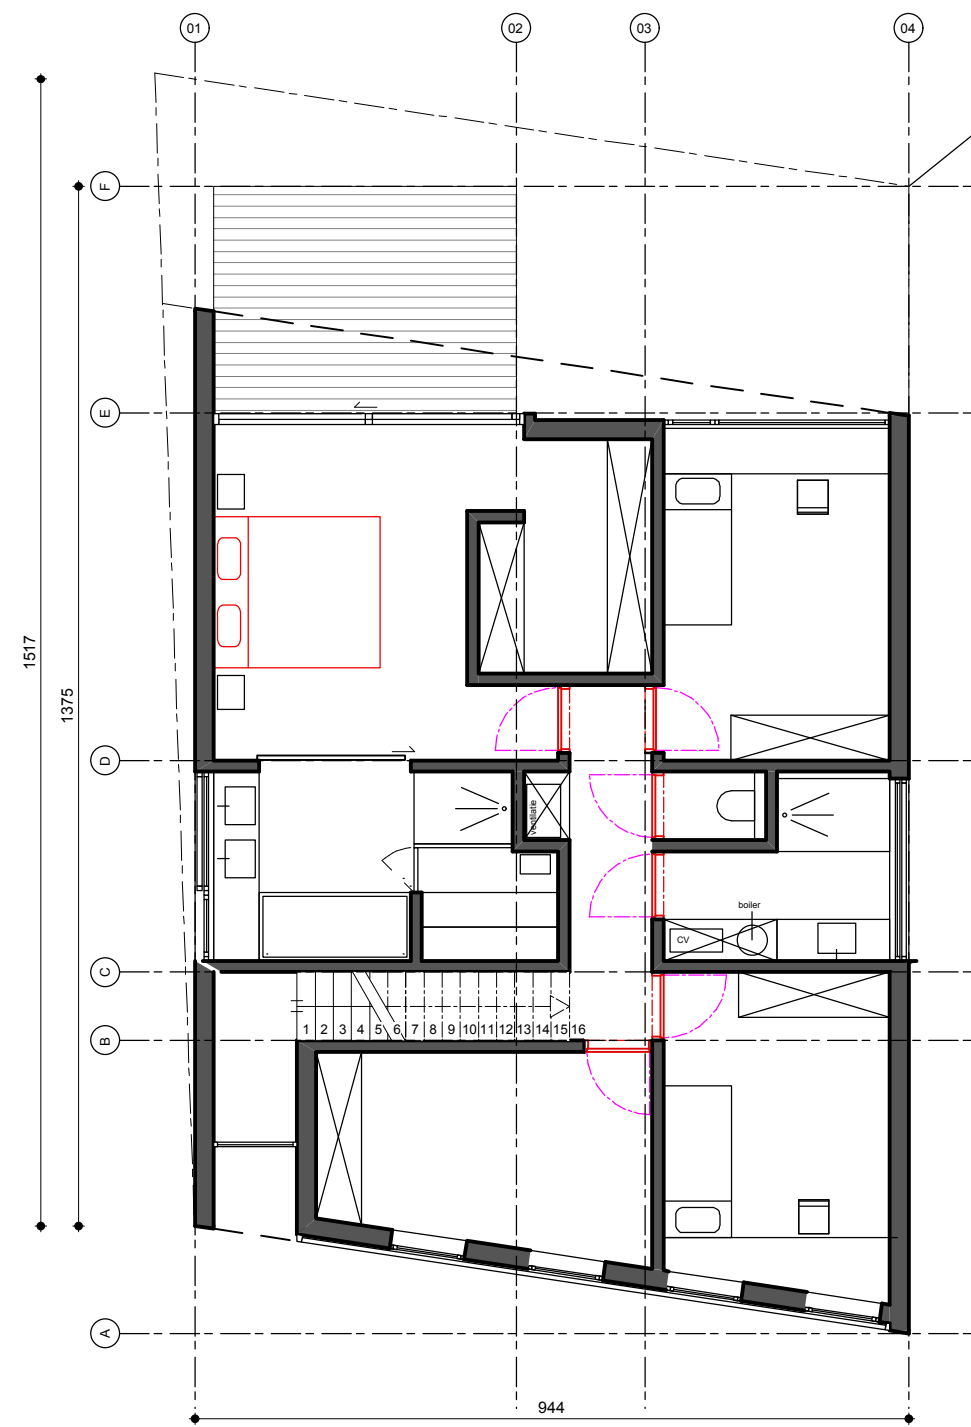


VERDIEPING _ 115 m²

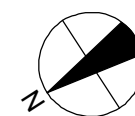

GRONDPLANNEN					
DATUM	10 03 11	FASE	PLAN	NUMMER	INDEX
SCHAAL	1/100				
DOSSIER	1015 DSVH	VO		03.02 A	

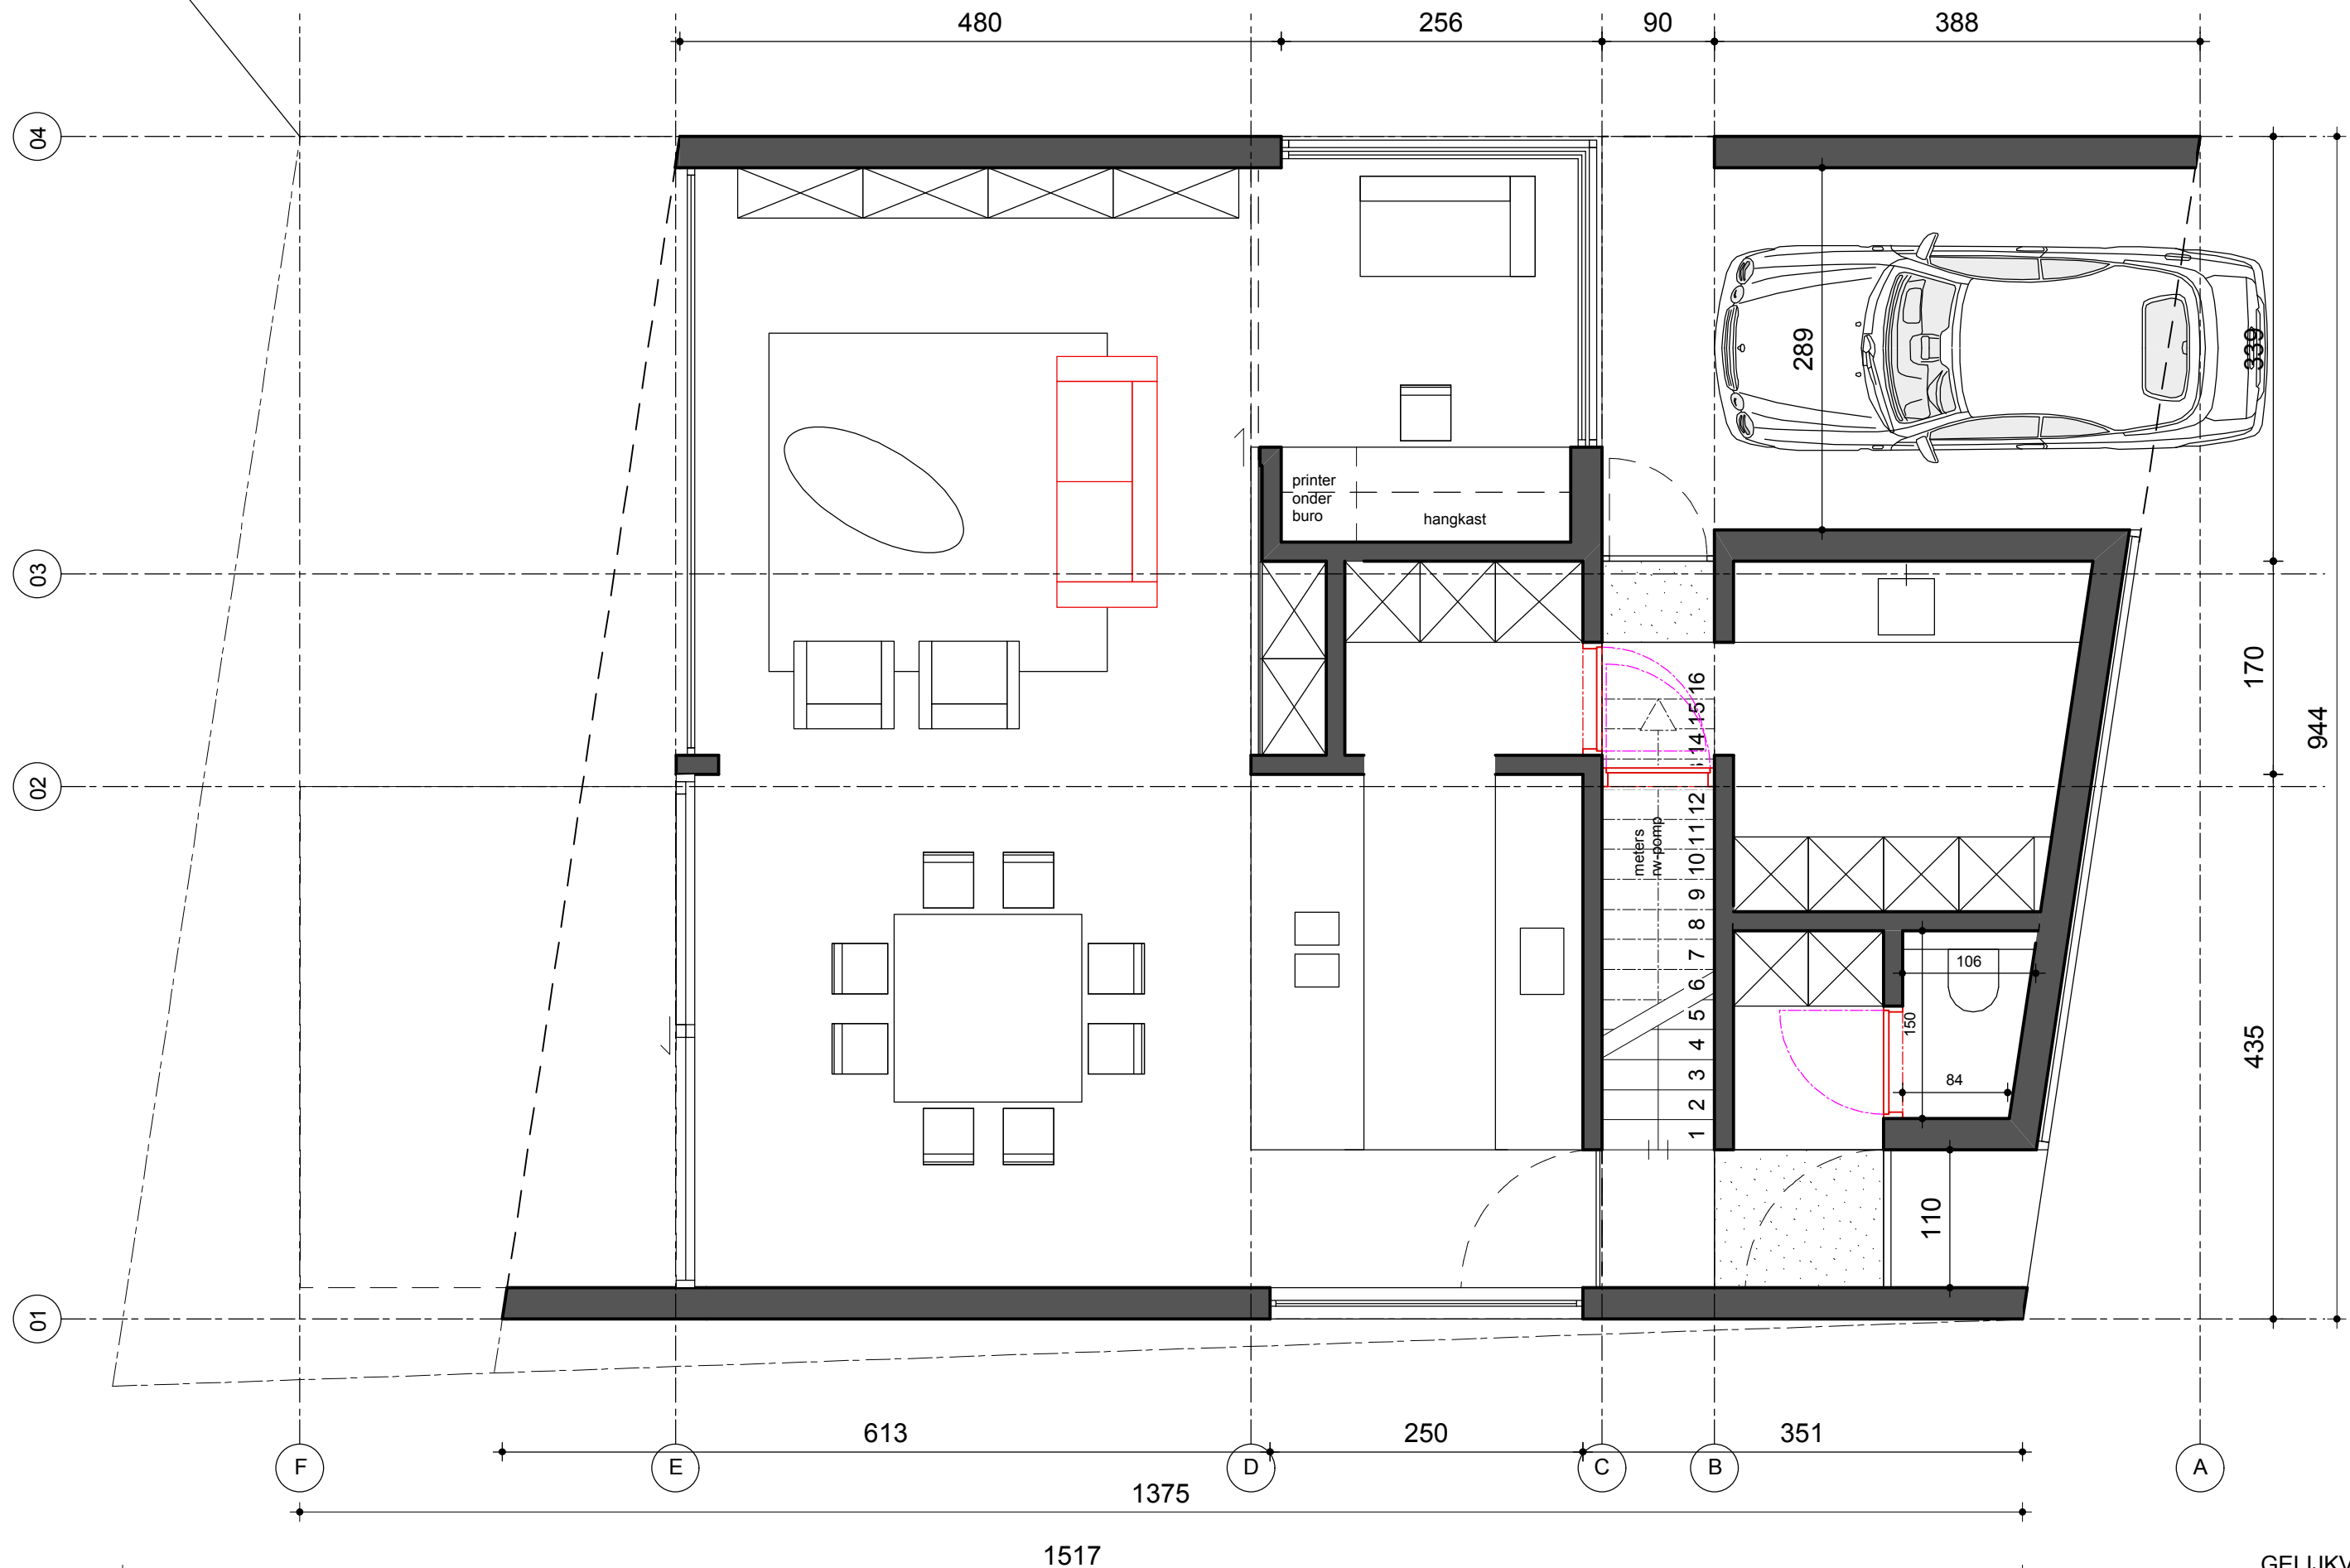


GELIJKVLOERS

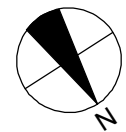

DATUM	10 03 11	FASE	PLAN	NUMMER	INDEX
SCHAAL	1/50				
DOSSIER	1015 DSVH	VO		03.03 A	

ARCHITECTENBURO BART COENEN BVBA

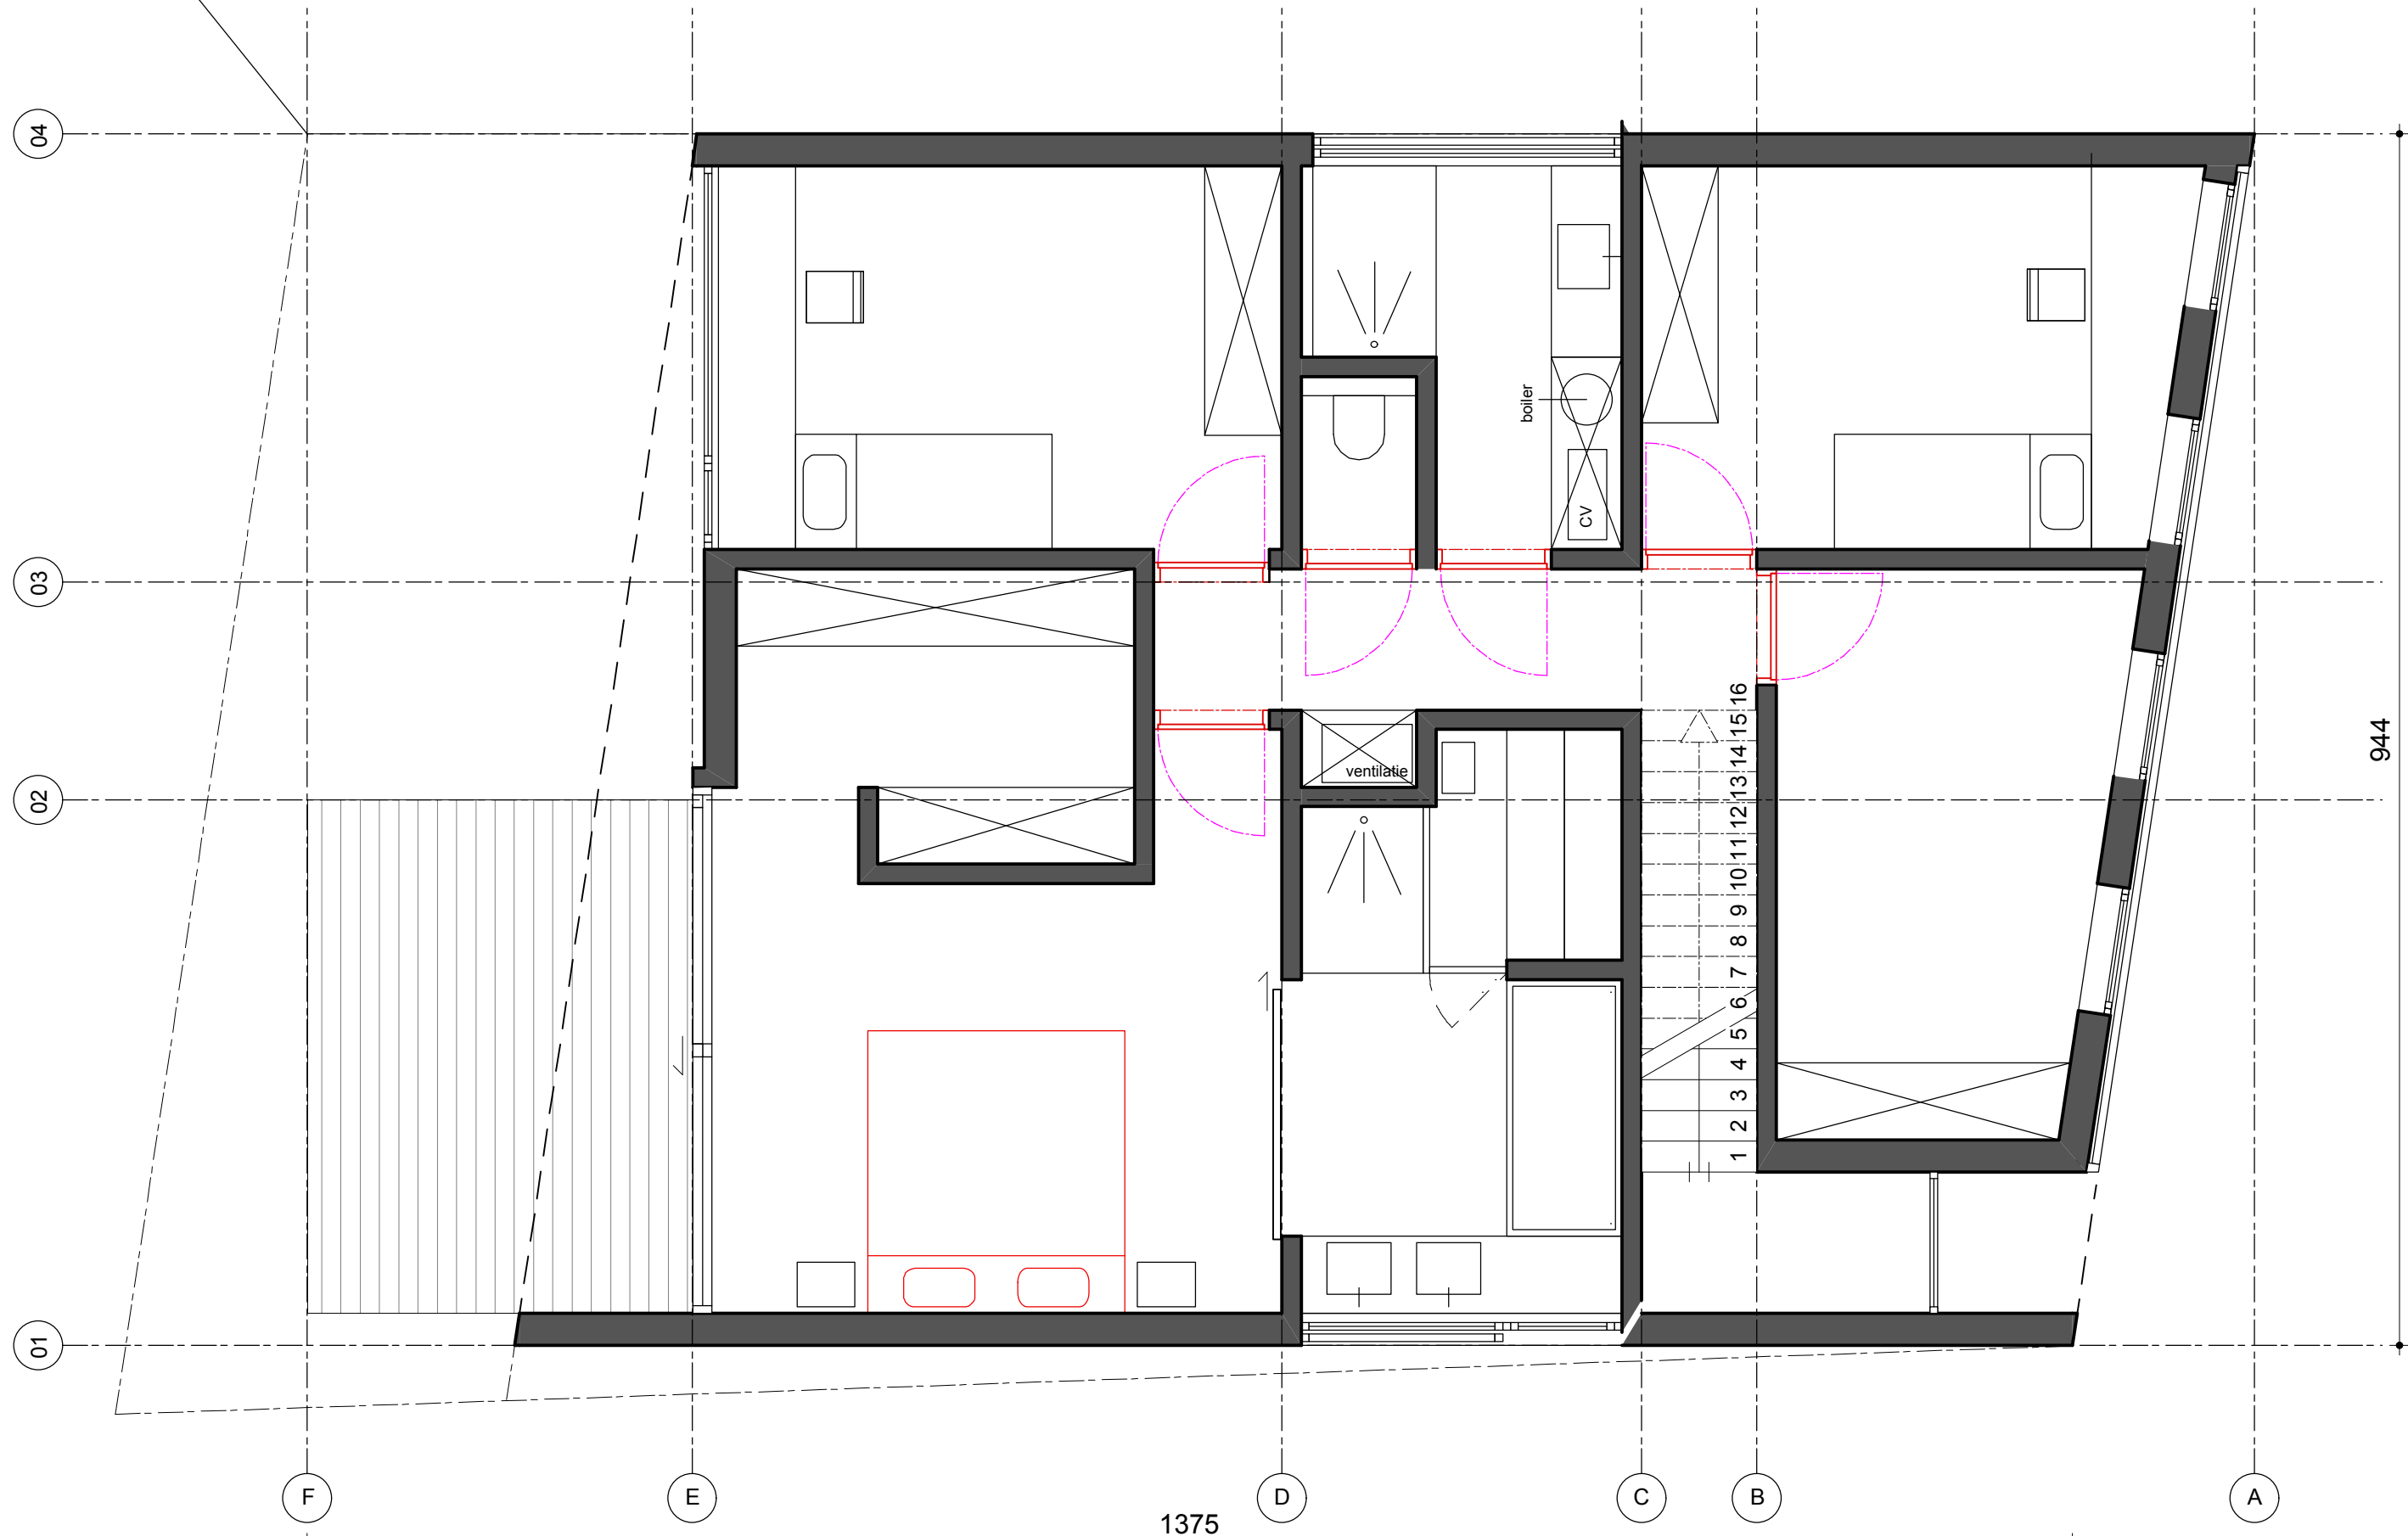


1517

1375


944

VERDIEPING

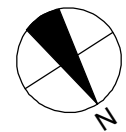


DATUM	10 03 11	FASE	PLAN	NUMMER	INDEX
SCHAAL	1/50				
DOSSIER	1015 DSVH	VO		03.04 A	


ARCHITECTENBURO BART COENEN BVBA

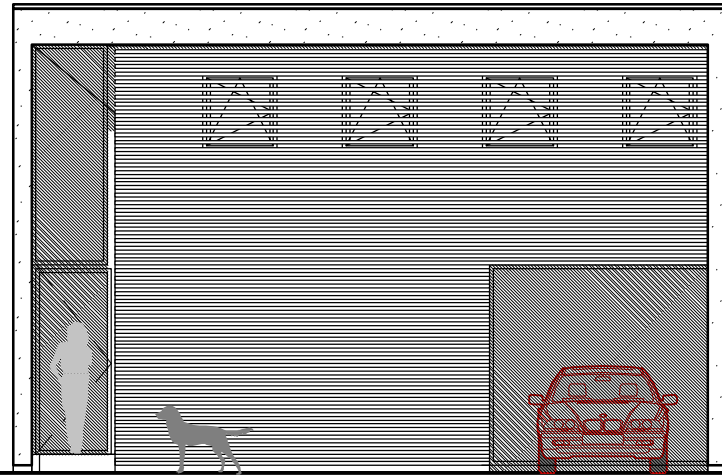


VOORGEVEL NW

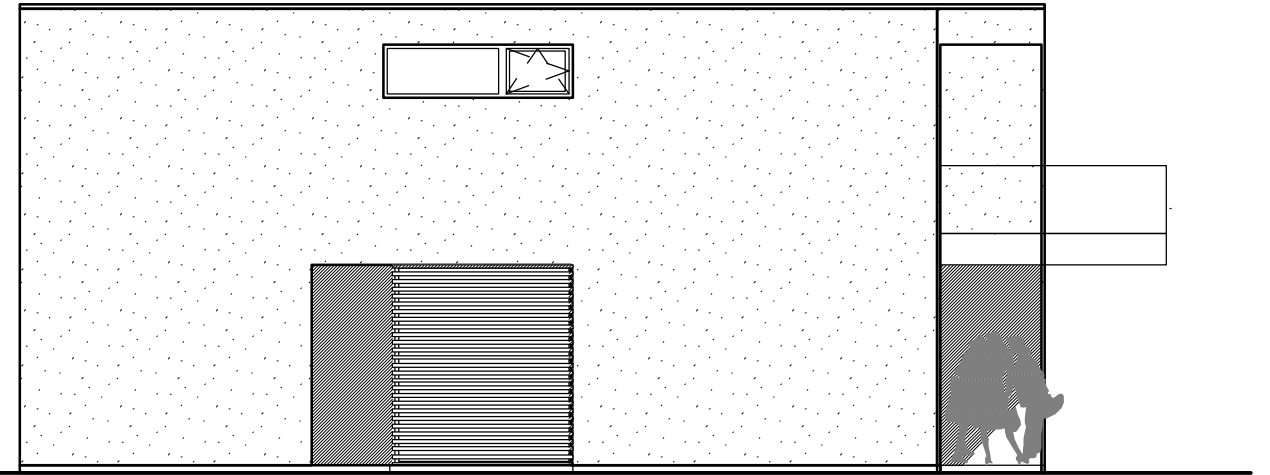

ZIJGEVEL ZW

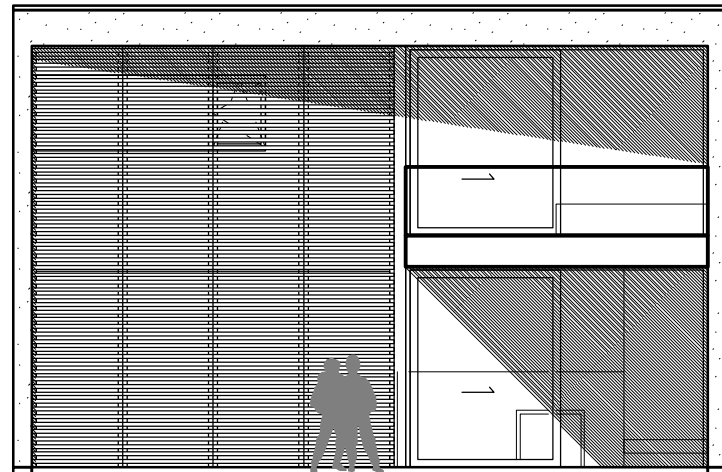

ACHTERGEVEL ZO





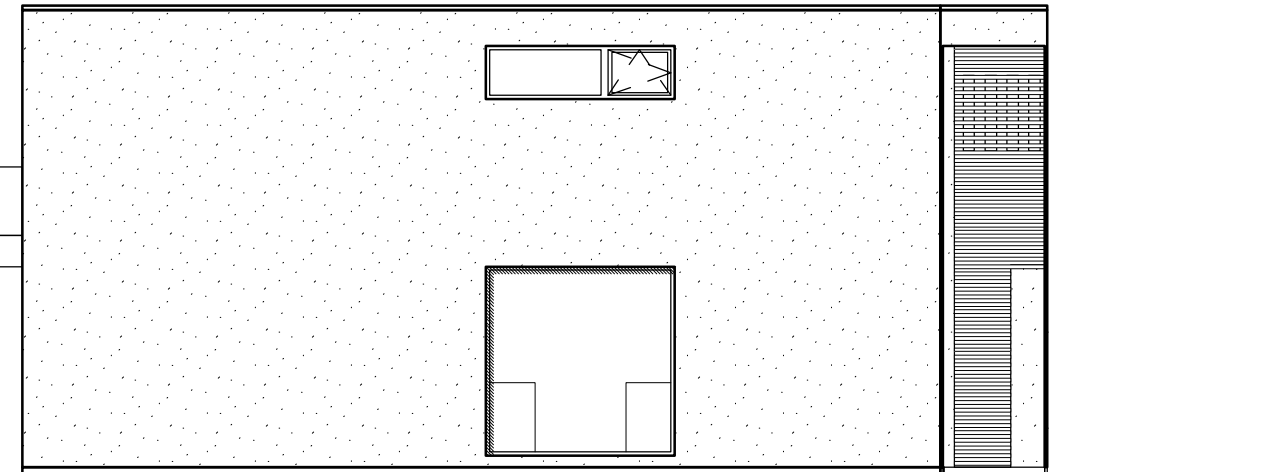


ZIJGEVEL NO

GEVELS

DATUM	10 03 11	FASE	PLAN	NUMMER	INDEX
SCHAAL	1/100				
DOSSIER	1015 DSVH	VO		01.05 A	

ARCHITECTENBURO BART COENEN BVBA

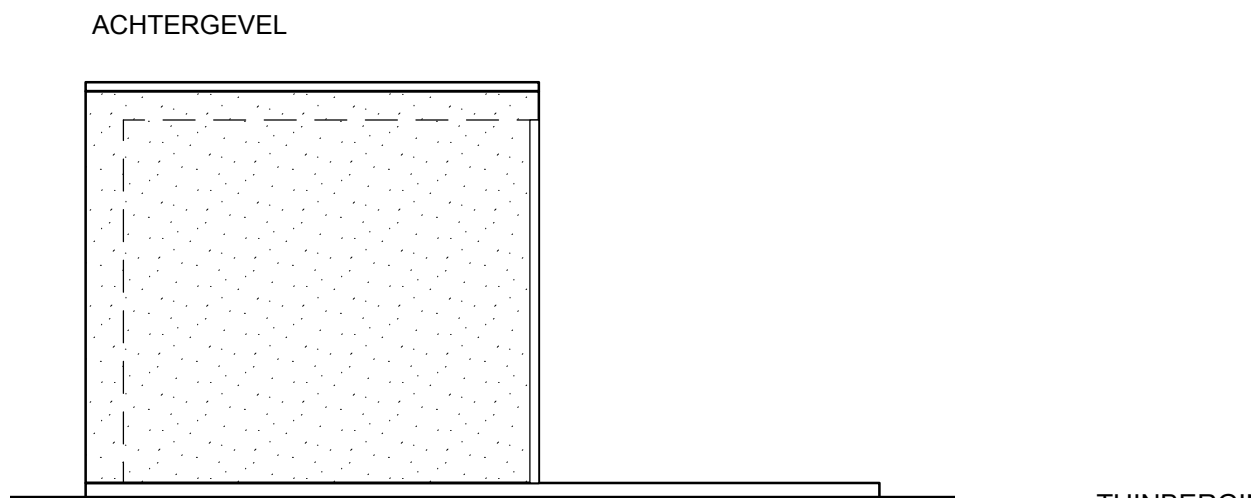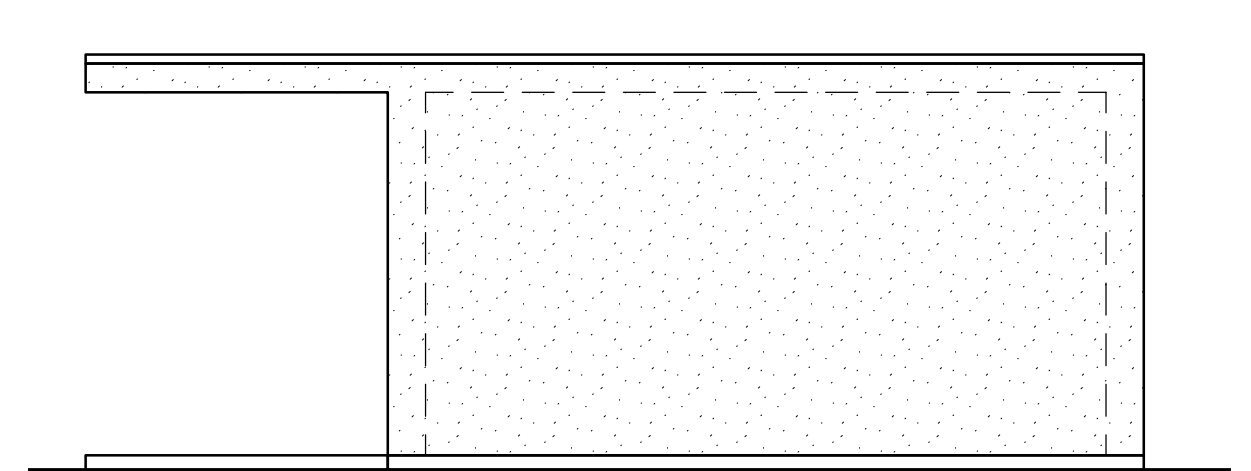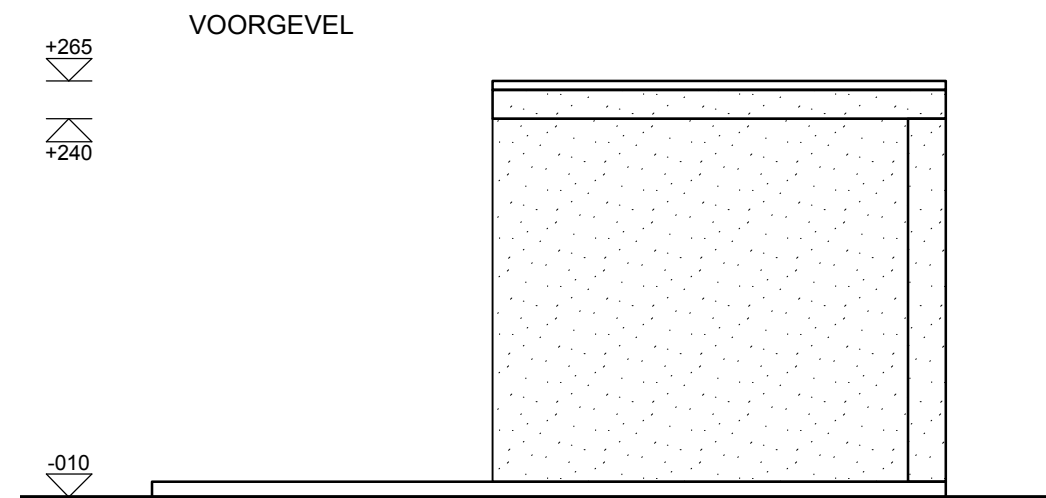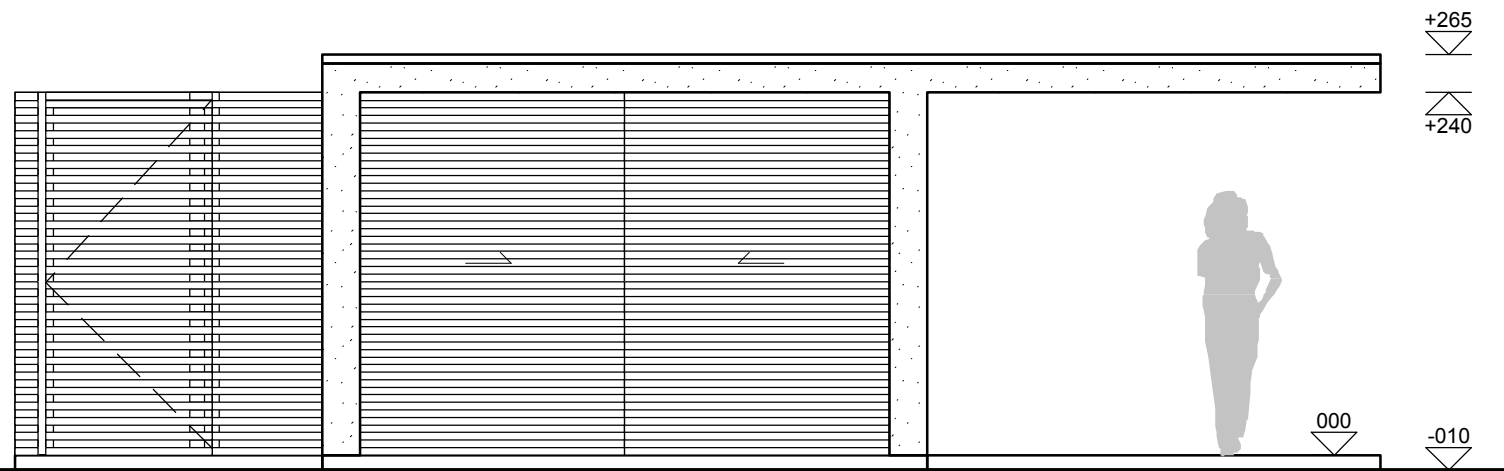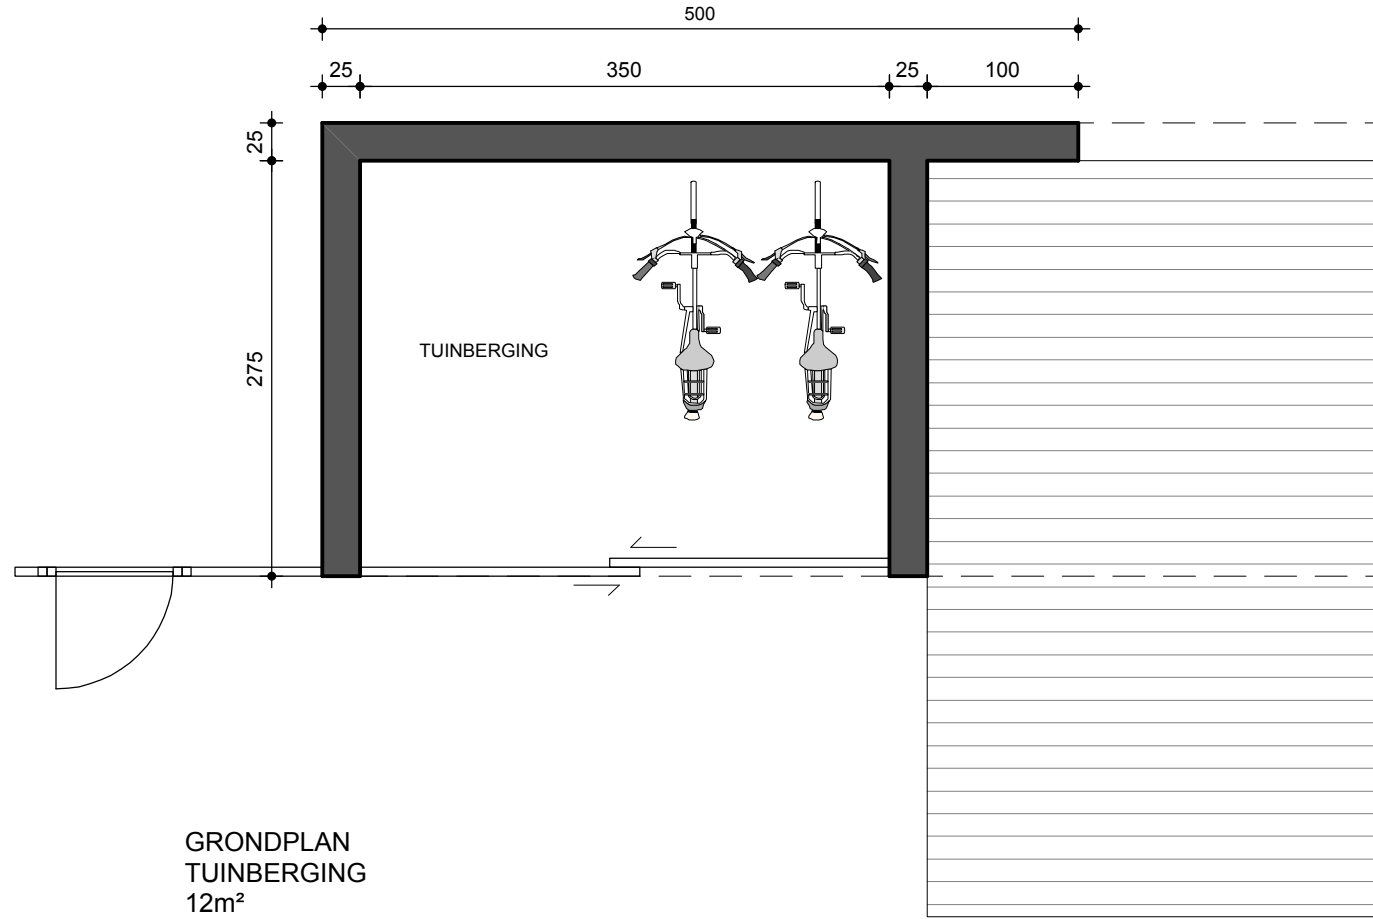

ZIJGEVEL

ZIJGEVEL

TUINBERGING

DATUM	10 03 11	FASE	PLAN	NUMMER	INDEX
SCHAAL	1/50				
DOSSIER	1015 DSVH	VO		03.06 A	

architectenburo
BART COENEN
bvba

ARCHITECTENBURO BART COENEN

KRUIKSTRAAT 24
2018 ANTWERPEN

T 03 231 74 56
F 03 297 74 56
M 0495 21 19 74

INFO@BARTCOENEN.BE
WWW.BARTCOENEN.BE

OSCAR V
minimalisme anders

ROEL DE CEULAER

MULTIFLORALAAN 45
3210 TREMELO

M 0496 44 83 06

INFO@OSCARV.TV
WWW.OSCARV.TV

1015 DSVH

DHR & MEVR DE SMET - VAN HYFTE
KESSELDALLAAN 99 bus 402
3010 KESSEL LO

G 0499 98 00 77

DIDIDESM@HOTMAIL.COM
TINEKE.VAN.HYFTE@PREMED.BE